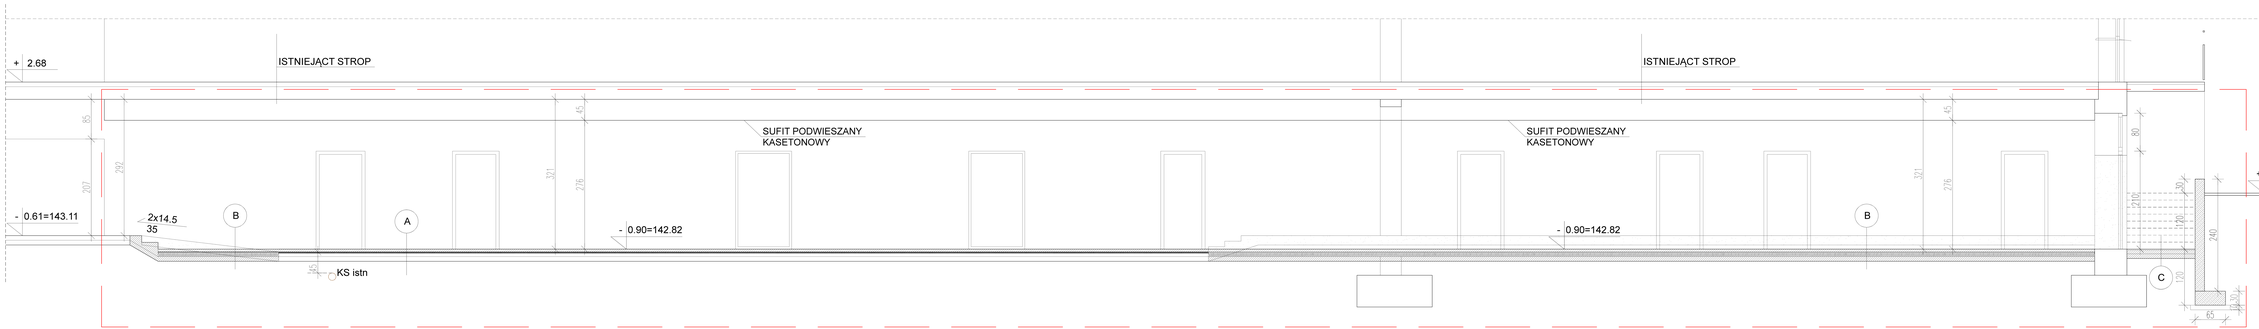

A

WYKŁADZINA
POSADZKA CEMENTOWA 6CM
FOLIA IZOLACYJNA PRZECIWWILGOCIOWA 0.15mm
STYROPIAN EPS100 3CM
FOLIA IZOLACYJNA PRZECIWWILGOCIOWA 0.3mm
ISTNIEJĄCE WARSTWY POSADZKOWE

B

WYKŁADZINA
POSADZKA CEMENTOWA 6CM
FOLIA IZOLACYJNA PRZECIWWILGOCIOWA 0.15mm
STYROPIAN EPS100 10CM
FOLIA IZOLACYJNA PRZECIWWILGOCIOWA 0.3mm
CHUDY BETON 10CM
PIASEK ZAGĘSZCZONY MECH.

C

GRES MROZOODPORNY, STOPNICE RYFLOWANE
POSADZKA CEMENTOWA 6CM
FOLIA IZOLACYJNA PRZECIWWILGOCIOWA 0.3mm
CHUDY BETON 10CM
PIASEK ZAGĘSZCZONY MECH.

-ściany istniejące
-ściany, posadzki projektowane
-ściany projektowane żelbetowe
-ściany do wyburzenia
-zakres opracowania

JEDNOSTKA PROJEKTOWA:
PROMART Artur Perkowski
Al. Jana Pawła II 52, lok.5 15-704 Białystok tel. 785-281-250
www.aparchitekt.eu e-mail: biuro@aparchitekt.eu

TEMAT:
MODERNIZACJA SZPITALA OGÓLNEGO W WYSOKIEM MAZOWIECKIEM -ODDZIAŁ REHABILITACJI DZIENNEJ I AMBULATORYJNEJ

ADRES OBIEKTU:
ul.Szpitalna 5
18-200 Wysokie Mazowieckie
dz.Nr 1998/3, 1995/7, 1995/6, 1995/3

INWESTOR:
Szpital Ogólny w Wysokiem Mazowieckiem
18-200 Wysokie Mazowieckie

PRZEDMIOT RYSUNKU:
PRZEKRÓJ C-C

Nr rysunku:
A4

STADIUM:
ZAMIENNY PROJEKT WYKONAWCZY

Skala:
1:50

Architektura	Imię i nazwisko,upr.podpis	Data:
projektant	mgr inż.arch.Artur Perkowski nr 2/PD OKK/2011	27.03.18r
sprawdzający	mgr inż.arch.Krzysztof Guszcza nr BL-PdOKK/56/2005	27.03.18r
Konstrukcje	Imię i nazwisko,upr.podpis	Data:
projektant	mgr inż. Judyta Bajno nr PDL/0002/PWBKb/17	27.03.18r
sprawdzający	mgr inż. Tomasz Kokoszka nr PDL/0002/PWOK/15	27.03.18r