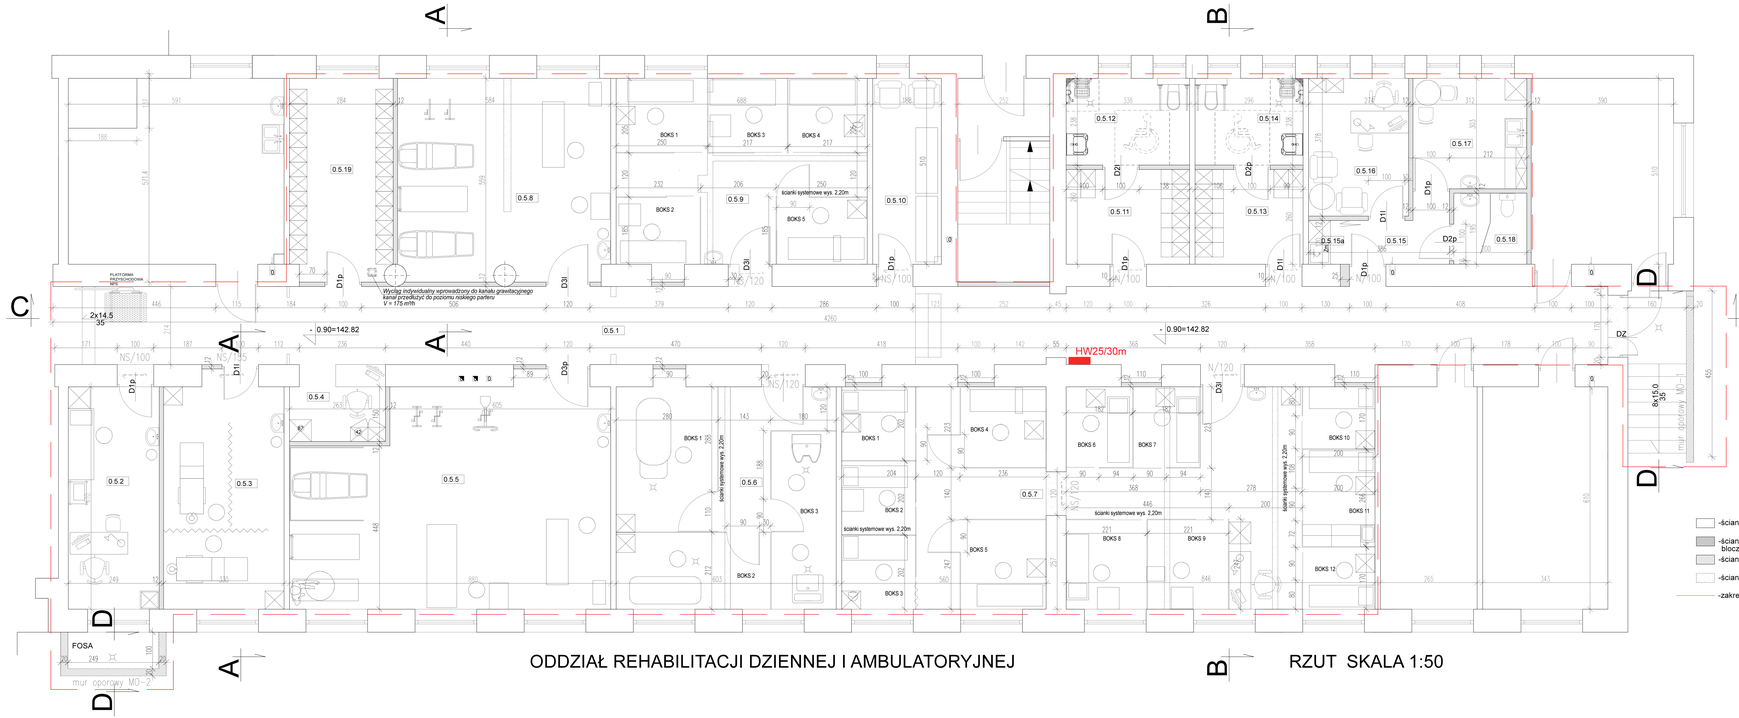

0.5.1	KOMUNIKACJA 90.86m2
0.5.2	GABINET LEKARSKI 15.19m2
0.5.3	GABINET MASAŻ KLASYCZNEGO 20.13m2
0.5.4	PUNKT DOZORU 5.38m2
0.5.5	GABINET KINEZYTERAPII 50.25m2
0.5.6	GABINET HYDROTERAPII 36.78m2
0.5.7	GABINET FIZYKOTERAPII 86.62m2
0.5.8	GABINET KINEZYTERAPII 29.78m2
0.5.9	GABINET FIZYKOTERAPII 35.09m2
0.5.10	SALA WYPOCZYNKOWA 9.59m2
0.5.11	SZATNIA DAMSKA 8.80m2
0.5.12	ŁAZIENKA DAMSKA 8.04m2
0.5.13	SZATNIA MĘSKA 7.70m2
0.5.14	ŁAZIENKA MĘSKA 7.04m2
0.5.15	KOMUNIKACJA 4.04m2
0.5.15a	POM. PORZĄDKOWE 1.34m2
0.5.16	POKÓJ KIEROWNIKA 10.36m2
0.5.17	POKÓJ SOCJALNY 9.45m2
0.5.18	WC PERSONELU 3.9m2
0.5.19	MAG. ODZIEŻY PACJENTÓW 14.48m2
RAZEM	454.82m2

-ściany istniejace
-ściany projektowane murowane bloczek silikatowy R... 47 dB, REI120
-ściany projektowane żelbetowe
-ściany do wyburzenia
-zakres opracowania

JEDNOSTKA PROJEKTOWA:
PROMART Artur Perkowski
Al. Jana Pawła II 52, lok.5 15-704 Białystok tel: 795-281-250
www.aparchitekt.eu e-mail: biuro@aparchitekt.eu

TEMAT:
MODERNIZACJA SZPITALA OGÓLNEGO W WYSOKIEM MAZOWIECKIEM -ODDZIAŁ REHABILITACJI DZIENNEJ I AMBULATORYJNEJ

ADRES OBIEKTU:
ul.Szpitalna 5
18-200 Wysokie Mazowieckie
dz.Nr 1996/3, 1995/2, 1995/6, 1995/3

INWESTOR:
Szpital Ogólny w Wysokiem Mazowieckiem
18-200 Wysokie Mazowieckie

PRZEDMIOT RYSUNKU:
RZUT-ARCHITEKTURA

Nr rysunku: A1

STADIUM:
ZAMIENNY PROJEKT WYKONAWCZY

Skala: 1:50

Architektura	Imię i nazwisko,upr.podpis	Data:
projektant	mgr inż.arch.Artur Perkowski nr.ŚPD OKK/2211	27.03.19r.
sprawdzający	mgr inż.arch.Krzysztof Guszcza nr BŁ.PdOKK/56/2005	27.03.19r.
Konstrukcje	Imię i nazwisko,upr.podpis	Data:
projektant	mgr inż. Judyta Bajno nr POL/0002/PWBKr/17	27.03.19r.
sprawdzający	mgr inż. Tomasz Kokoszka nr POL/0002/PWOK/15	27.03.19r.