



DACH

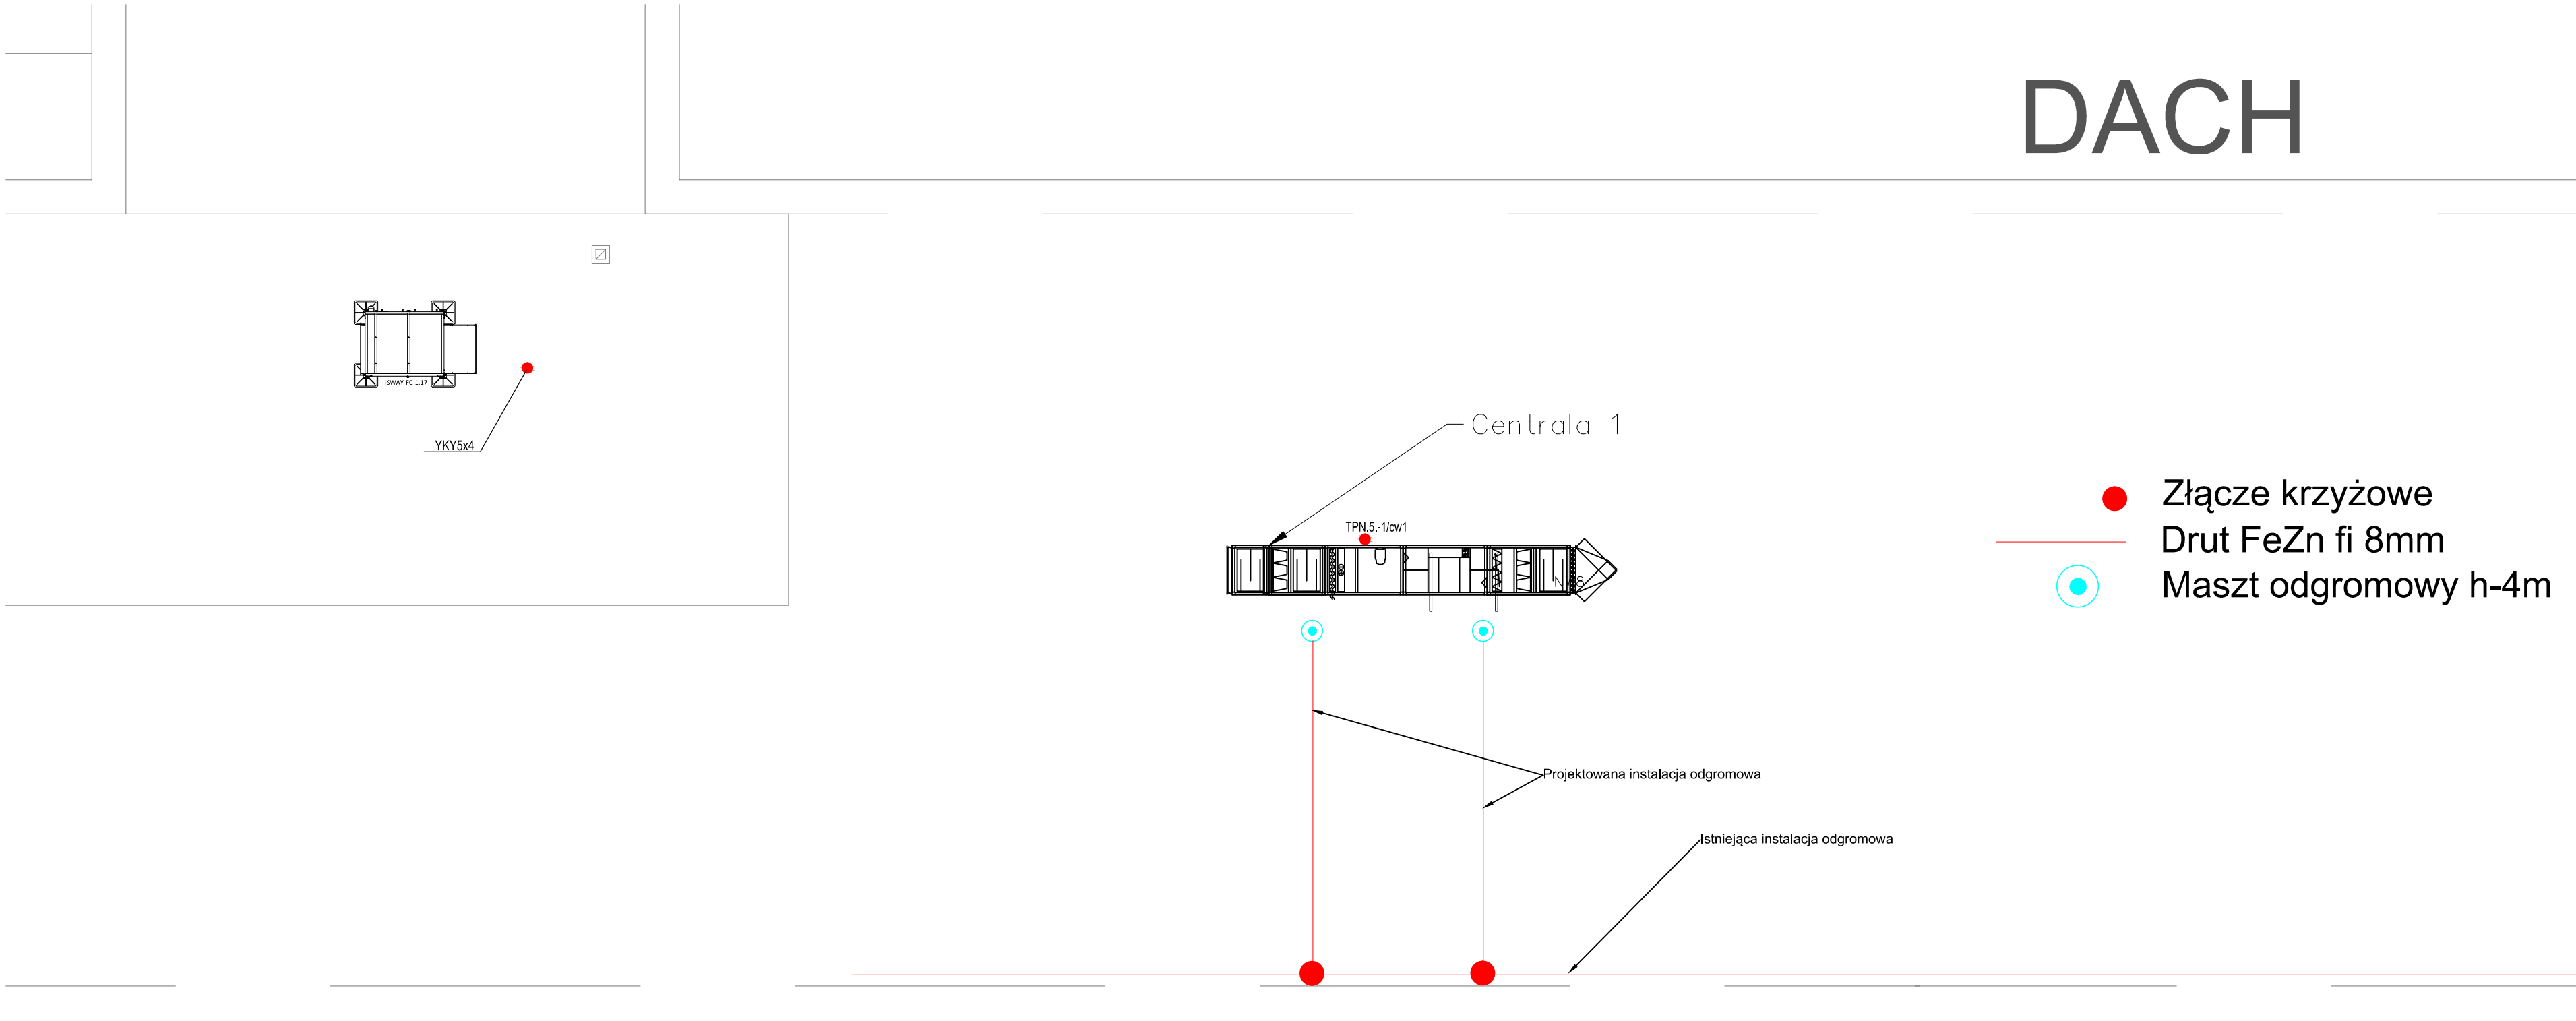

II PIĘTRO

I PIĘTRO

WYSOKI PARTER

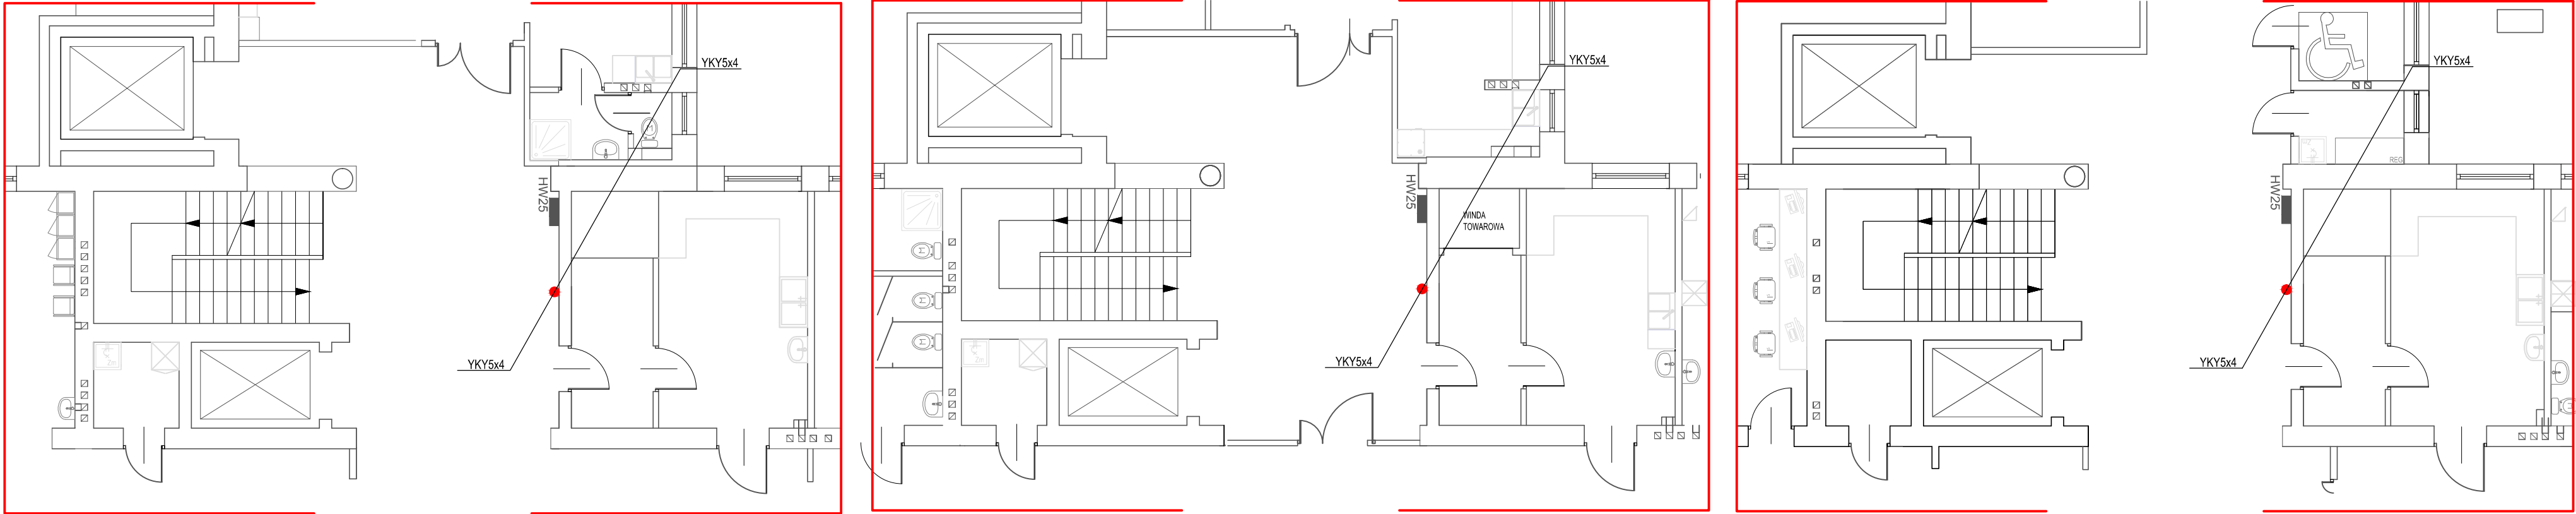

JEDNOSTKA PROJEKTOWA: ITEL Piotr Kulesza 15-113 Białystok ul. Gen. W. Andersa 40A		
TEMAT: MODERNIZACJA SZPITALA OGÓLNEGO W WYSOKIEM MAZOWIECKIEM - ODDZIAŁ REHABILITACJI DZIENNEJ I AMBULATORYJNEJ		
ADRES OBIEKTU: ul. Szpitalna 5 18-200 Wysokie Mazowieckie dz. Nr 1996/3, 1995/7, 1995/6, 1995/3	INWESTOR: Szpital Ogólny w Wysokiem Mazowieckiem 18-200 Wysokie Mazowieckie	
PRZEDMIOT RYSUNKU: Zasilanie centrali nr 1 i instalacja odgromowa		Nr rysunku: E-04
STADIUM: ZAMIENNY PROJEKT WYKONAWCZY		Skala:
Branża: Elektrotechniczna projektant	Imię i nazwisko, upr. podpis mgr inż. Krzysztof Kulesza nr PDL/0071/POOE/07	Data: 27.03.2018
sprawdzający	mgr inż. Adam Borowik nr PDL/0054/POOE/08	27.03.2018