


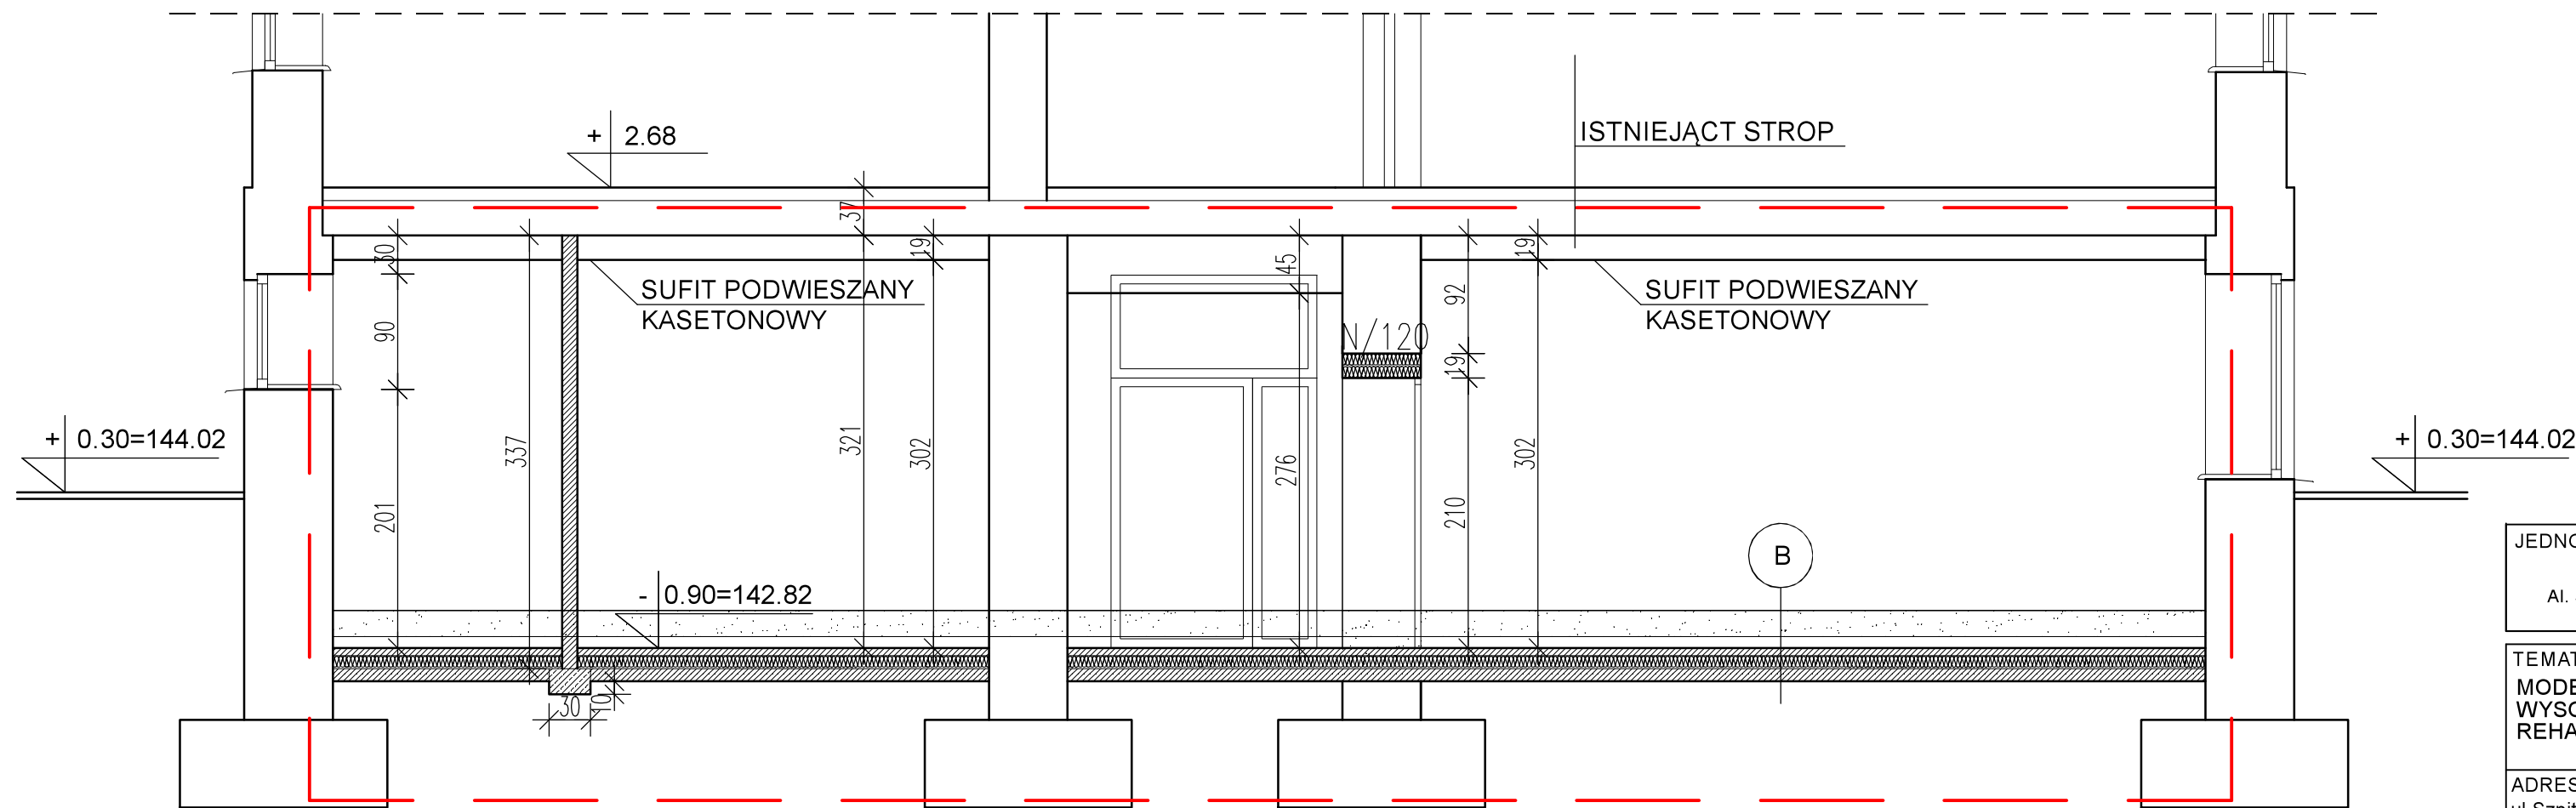

B

PRZEKRÓJ B-B

SKALA 1:50

WYKŁADZINA
POSADZKA CEMENTOWA 6CM
FOLIA IZOLACYJNA PRZECIWWILGOCIOWA 0.15mm
STYROPIAN EPS100 10CM
FOLIA IZOLACYJNA PRZECIWWILGOCIOWA 0.3mm
CHUDY BETON 10CM
PIASEK ZAGĘSZCZONY MECH.

- ściany istniejące
- ściany, posadzki projektowane
- ściany projektowane żelbetowe
- ściany do wyburzenia
- zakres opracowania

JEDNOSTKA PROJEKTOWA:
PROMART Artur Perkowski
Al. Jana Pawła II 52, lok. 5 15-704 Białystok tel. 795-281-250
www.aparchitekt.eu e-mail: biuro@aparchitekt.eu

TEMAT:
MODERNIZACJA SZPITALA OGÓLNEGO W
WYSOKIEM MAZOWIECKIEM - ODDZIAŁ
REHABILITACJI DZiennej i AMBULATORYJNEJ

ADRES OBIEKTU: ul. Szpitalna 5
18-200 Wysokie Mazowieckie
dz. Nr 1996/3, 1995/7,
1995/6, 1995/3

INWESTOR:
Szpital Ogólny w
Wysokiem Mazowieckiem
18-200 Wysokie Mazowieckie

PRZEDMIOT RYSUNKU:		Nr rysunku:
PRZEKRÓJ B-B		A3
STADIUM:		Skala:
ZAMIENNY PROJEKT WYKONAWCZY		1:50
Architektura	Imię i nazwisko, upr., podpis	Data:
projektant	mgr inż. arch. Artur Perkowski nr 2/PD OKK/2011	27.03.18r.
sprawdzający	mgr inż. arch. Krzysztof Guszcza nr Bł.-PdOKK/56/2005	27.03.18r.
Konstrukcje	Imię i nazwisko, upr., podpis	Data:
projektant	mgr inż. Judyta Bajno nr PDL/0002/PWBKb/17	27.03.18r.
sprawdzający	mgr inż. Tomasz Kokoszka nr PDL/0002/PWOK/15	27.03.18r.