



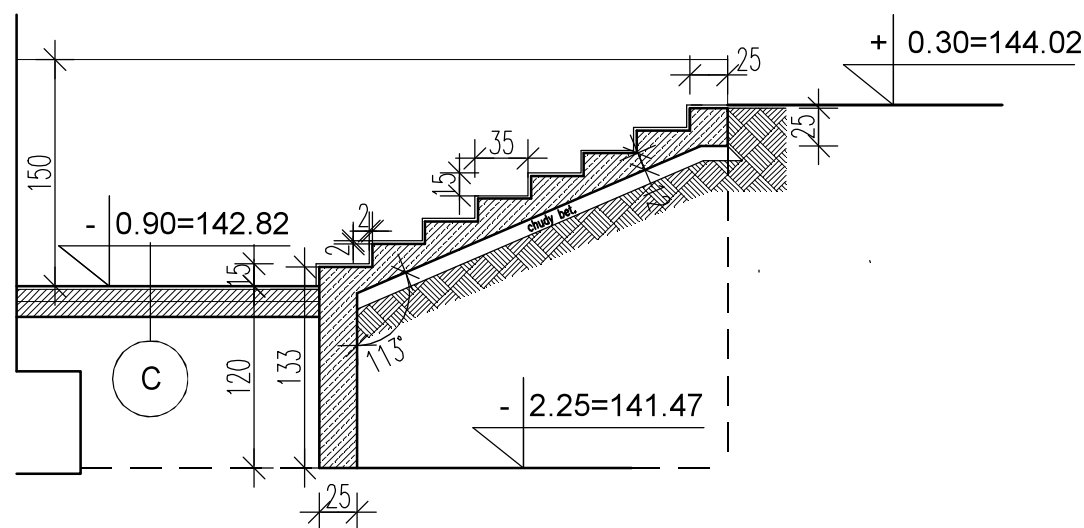

PRZEKRÓJ D-D

C

GRES MROZOODPORNY, STOPNICE RYFLOWANE
POSADZKA CEMENTOWA 6CM
FOLIA IZOLACYJNA PRZECIWWILGOCIOWA 0.3mm
CHUDY BETON 10CM
PIASEK ZAGĘSZCZONY MECH.

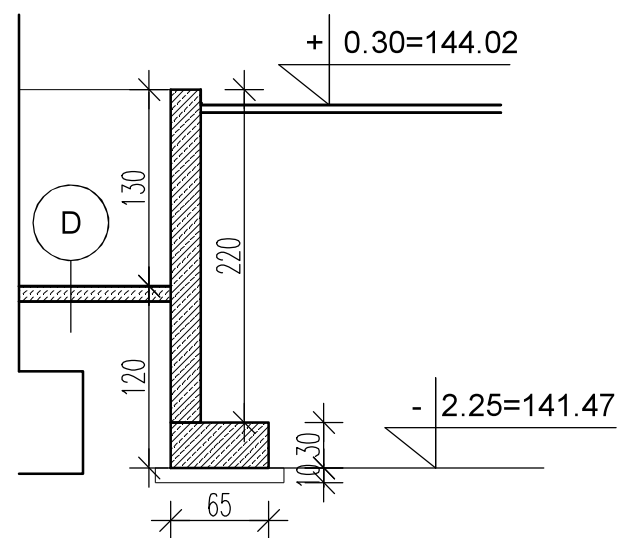

PRZEKRÓJ E-E

D

CHUDY BETON 10CM

SKALA 1:50

JEDNOSTKA PROJEKTOWA:
PROMART Artur Perkowski
Al. Jana Pawła II 52, lok.5 15-704 Białystok tel. 795-281-250
www.aparchitekt.eu e-mail: biuro@aparchitekt.eu

TEMAT:
MODERNIZACJA SZPITALA OGÓLNEGO W
WYSOKIEM MAZOWIECKIEM -ODDZIAŁ
REHABILITACJI DZIENNEJ I AMBULATORYJNEJ

ADRES OBIEKTU: ul. Szpitalna 5
18-200 Wysokie Mazowieckie
dz.Nr 1996/3, 1995/7
1995/6, 1995/3

INWESTOR:
Szpital Ogólny w
Wysokiem Mazowieckiem
18-200 Wysokie Mazowieckie

PRZEDMIOT RYSUNKU:
PRZEKRÓJ D-D, E-E

Nr rysunku:
A5

STADIUM:
**ZAMIENNY PROJEKT
WYKONAWCZY**

Skala:
1:50

Architektura	Imię i nazwisko, upr, podpis	Data:
projektant	mgr inż. arch. Artur Perkowski nr 2/PD OKK/2011	27.03.18r.
sprawdzający	mgr inż. arch. Krzysztof Guszcza nr BŁ-PdOKK/56/2005	27.03.18r.
Konstrukcje	Imię i nazwisko, upr, podpis	Data:
projektant	mgr inż. Judyta Bajno nr PDL/0002/PWBKb/17	27.03.18r.
sprawdzający	mgr inż. Tomasz Kokoszka nr PDL/0002/PWOK/15	27.03.18r.