


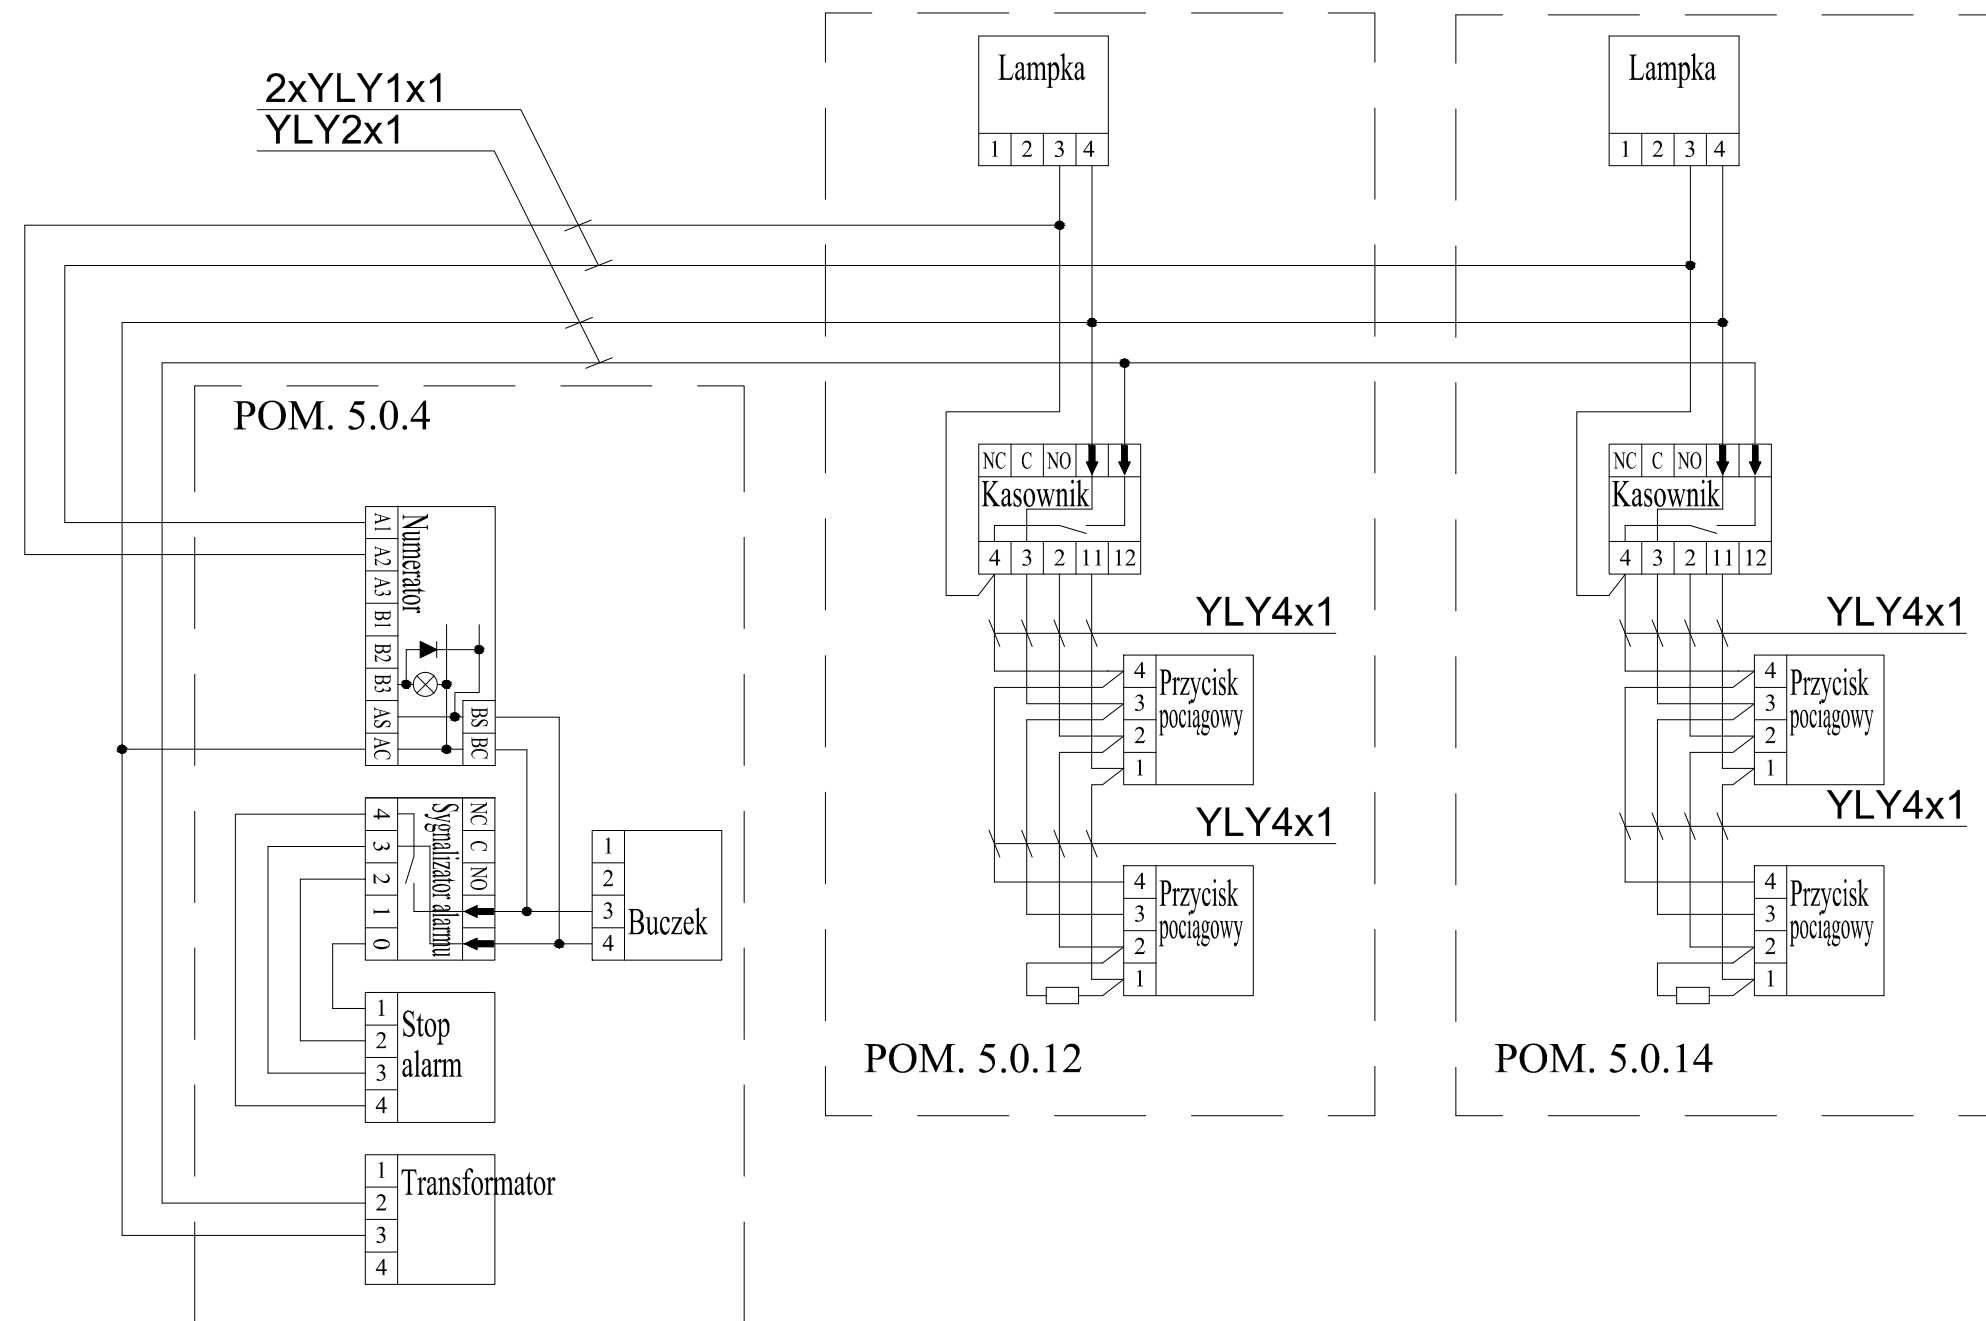

JEDNOSTKA PROJEKTOWA:		
ITEL Piotr Kulesza 15-113 Białystok ul. Gen. W. Andersa 40A		
ITEM PIOTR KULESZA		
TEMAT: MODERNIZACJA SZPITALA OGÓLNEGO W WYSOKIEM MAZOWIECKIEM -ODDZIAŁ REHABILITACJI DZIENNEJ I AMBULATORYJNEJ		
ADRES OBIEKTU: ul.Szpitalna 5 18-200 Wysokie Mazowieckie dz.Nr 1996/3, 1995/7, 1995/6, 1995/3		INWESTOR: Szpital Ogólny w Wysokiem Mazowieckiem 18-200 Wysokie Mazowieckie
PRZEDMIOT RYSUNKU: Schemat instalacji przyzywowej		Nr rysunku: E-05
STADIUM: ZAMIENNY PROJEKT WYKONAWCZY		Skala:
Branża: Elektryczna	Imię i nazwisko, upr. podpis	Data:
projektant	mgr inż. Krzysztof Kulesza nr PDL/0071/POOE/07	27.03.2018
sprawdzający	mgr inż. Adam Borowik nr PDL/0054/POOE/08	27.03.2018