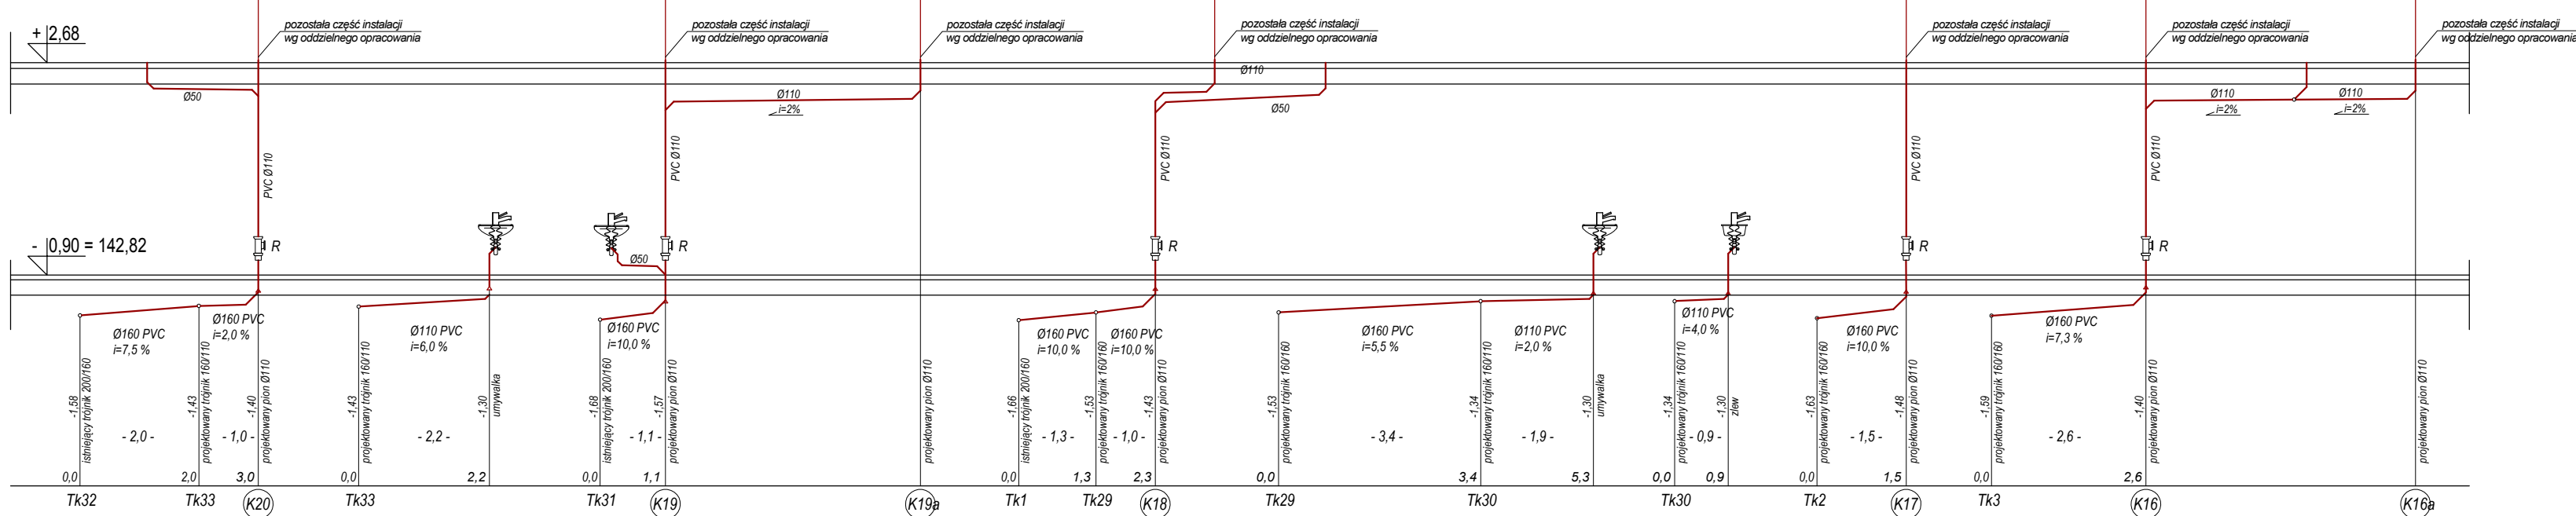
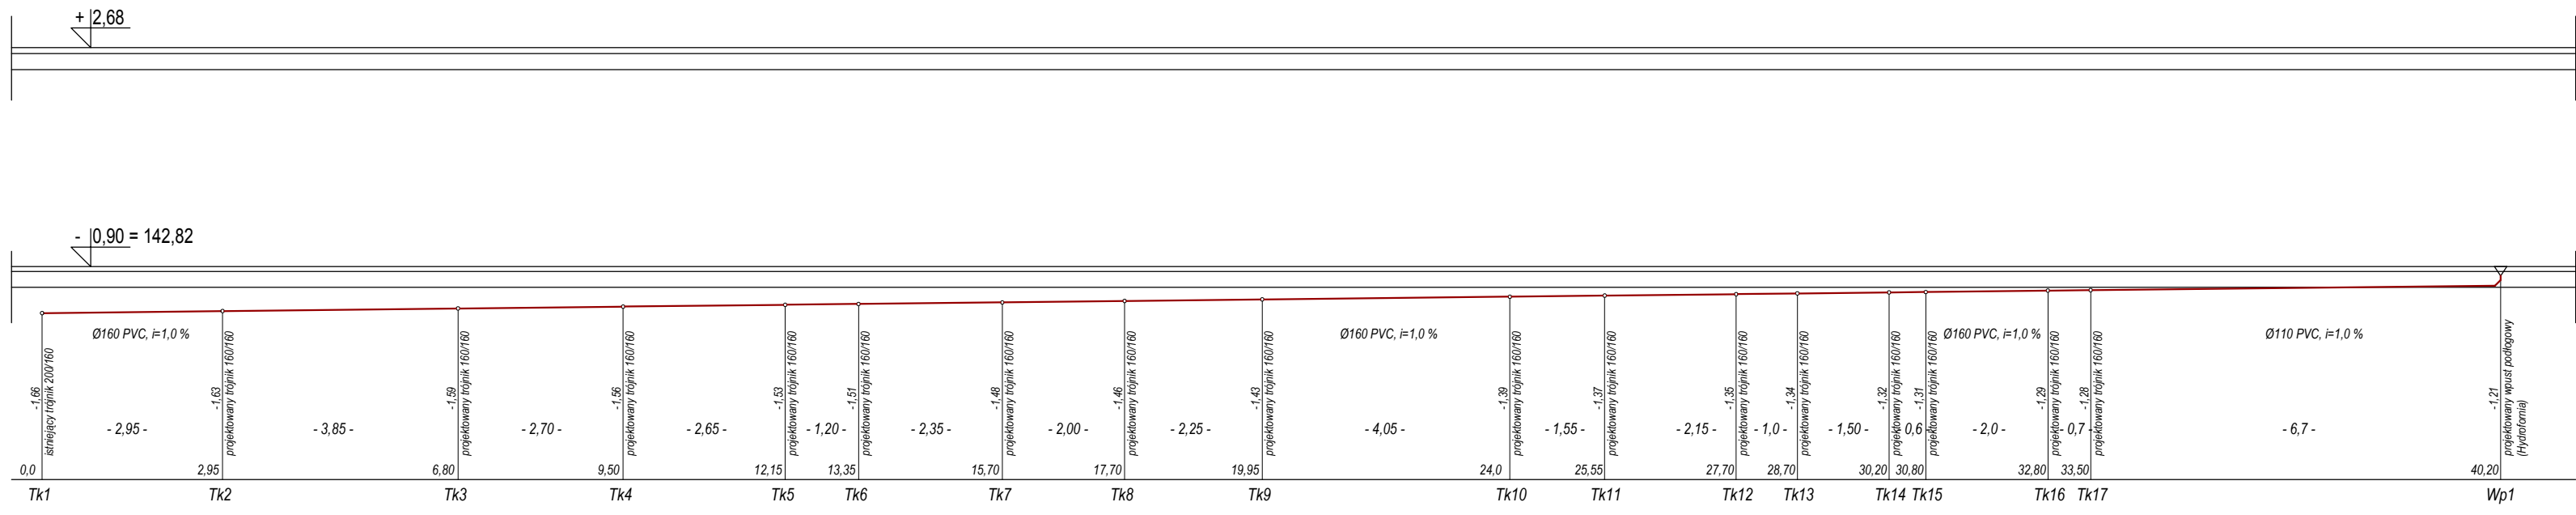


TEMAT:
MODERNIZACJA SZPITALA OGÓLNEGO W
WYSOKIEM MAZOWIECKIEM -ODDZIAŁ
REHABILITACJI DZiennej i AMBULATORNEJ

ADRES OBIEKTU:
ul.Szpitalna 5
18-200 Wysokie Mazowieckie
cz.Nr 1936/3, 1995/7,
1995/6, 1995/3

INWESTOR:
Szpital Ogólny w
Wysokiem Mazowieckiem
18-200 Wysokie Mazowieckie

PRZEDMIOT RYSUNKU:
ROZWINIĘCIE INSTALACJI
KANALIZACJI SANITARNEJ

Nr rysunku:
WK_3

STADIUM:
ZAMIENNY PROJEKT
WYKONAWCZY

Skala:
1:100

Instalacje
sanitarne

Imię i nazwisko,upr.podpis
mgr inż. Marek Gosiewski
PDL/0141/POOS/10

Data:
27.03.18r.

sprawdzający

mgr inż. Anna Klimaszewska
PDL/0061/PWOS/13

27.03.18r.