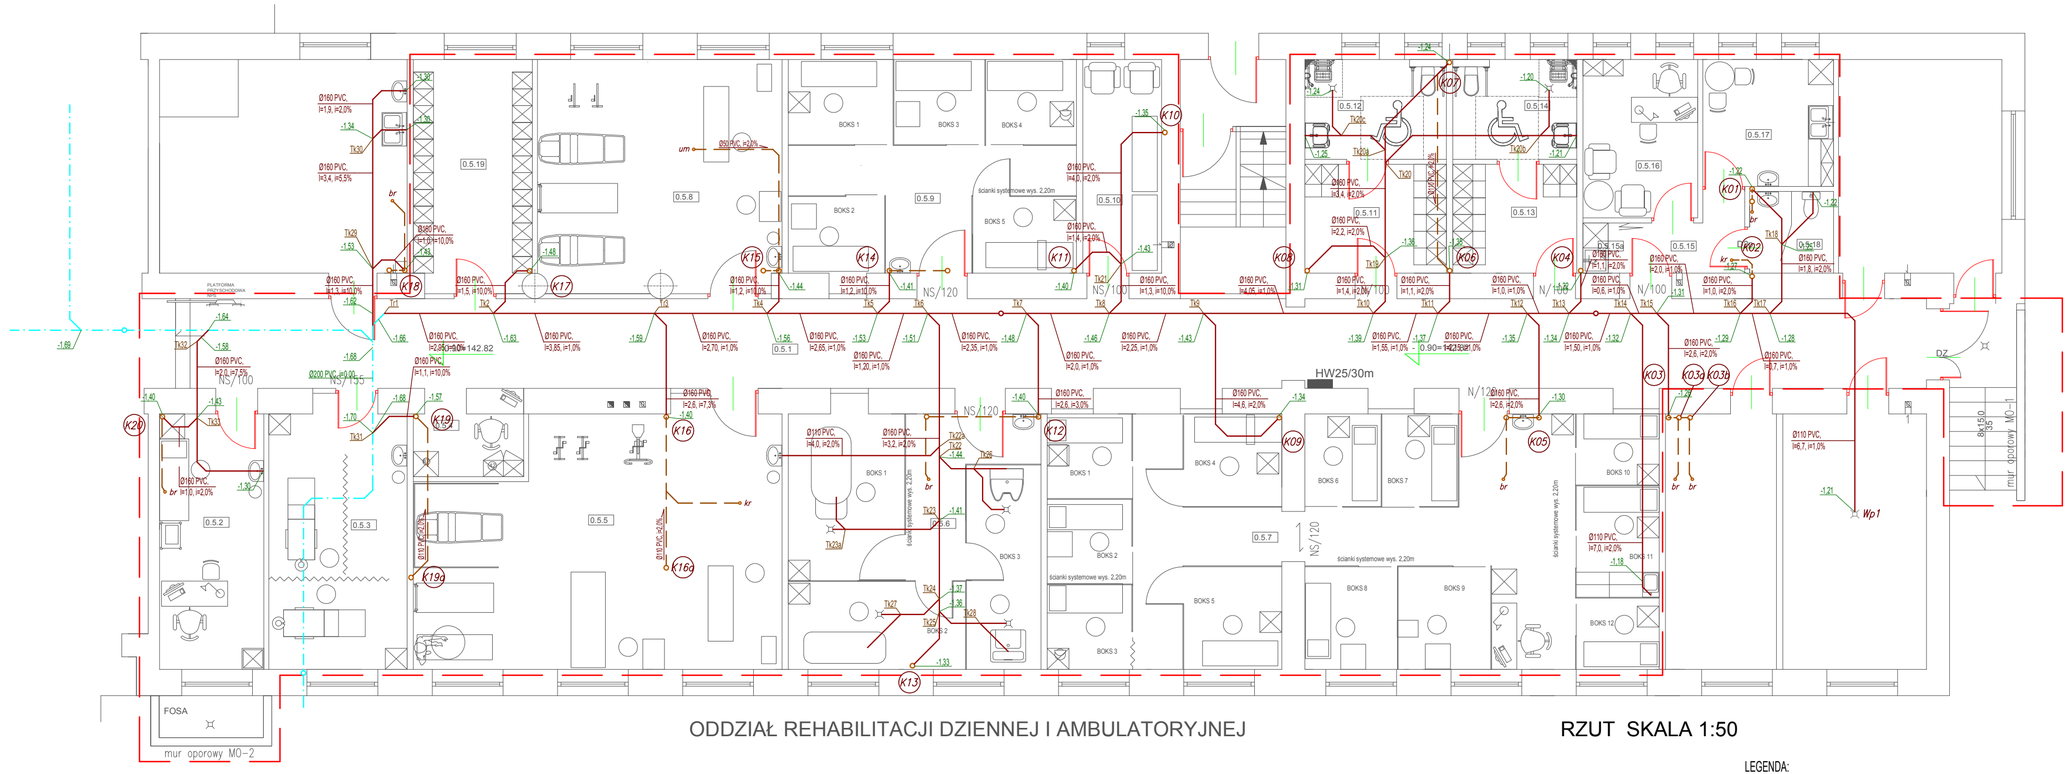

0.5.1 KOMUNIKACJA 90.86m2
0.5.2 GABINET LEKARSKI 15.19m2
0.5.3 GABINET MASAŻ. KLASYCZNEGO 20.13m2
0.5.4 PUNKT DOZORU 5.38m2
0.5.5 GABINET KINEZYTERAPII 50.25m2
0.5.6 GABINET HYDROTERAPII 36.78m2
0.5.7 GABINET FIZYKOTERAPII 86.62m2
0.5.8 GABINET KINEZYTERAPII 29.78m2
0.5.9 GABINET FIZYKOTERAPII 35.09m2
0.5.10 SALA WYPOCZYNKOWA 9.59m2
0.5.11 SZATNIA DAMSKA 8.80m2
0.5.12 ŁAZIENKA DAMSKA 8.04m2
0.5.13 SZATNIA MĘSKA 7.70m2
0.5.14 ŁAZIENKA MĘSKA 7.04m2
0.5.15 KOMUNIKACJA 4.04m2
0.5.15a POM. PORZĄDKOWE 1.34m2
0.5.16 POKÓJ KIEROWNIKA 10.36m2
0.5.17 POKÓJ SOCJALNY 9.45m2
0.5.18 WC PERSONELU 3.9m2
0.5.19 MAG. ODZIEŻY PACJENTÓW 14.48m2
RAZEM 454.82m2
ODDZIAŁ REHABILITACJI DZIENNEJ I AMBULATORYJNEJ
RZUT SKALA 1:50
LEGENDA:
istniejąca instalacja kanalizacji sanitarnej wykonana we wcześniejszym etapie
projektowana instalacja kanalizacji sanitarnej PVC - podposadzkowa
projektowana instalacja kanalizacji sanitarnej PVC - pod stropem
projektowane piony kanalizacji sanitarnej
TEMAT:
MODERNIZACJA SZPITALA OGÓLNEGO W WYSOKIEM MAZOWIECKIEM -ODDZIAŁ REHABILITACJI DZIENNEJ I AMBULATORYJNEJ
ADRES OBIEKTU:
ul.Szpitalna 5
18-200 Wysokie Mazowieckie
dz.Nr 1996/3, 1995/7, 1995/6, 1995/3
INWESTOR:
Szpital Ogólny w Wysokiem Mazowieckiem
18-200 Wysokie Mazowieckie
PRZEDMIOT RYSUNKU:
RZUT NISKIEGO PARTERU
INSTALACJA KANALIZACJI SANITARNEJ
Nr rysunku:
WK_1
STADIUM:
ZAMIENNY PROJEKT WYKONAWCZY
Skala:
1:100
Instalacje sanitarne
Imię i nazwisko,upr,podpis
Data:
projektant
mgr inż. Marek Gosiewski PDL/0141/POOS/10
27.03.18r.
sprawdzający
mgr inż. Anna Klimaszewska PDL/0061/PWOS/13
27.03.18r.