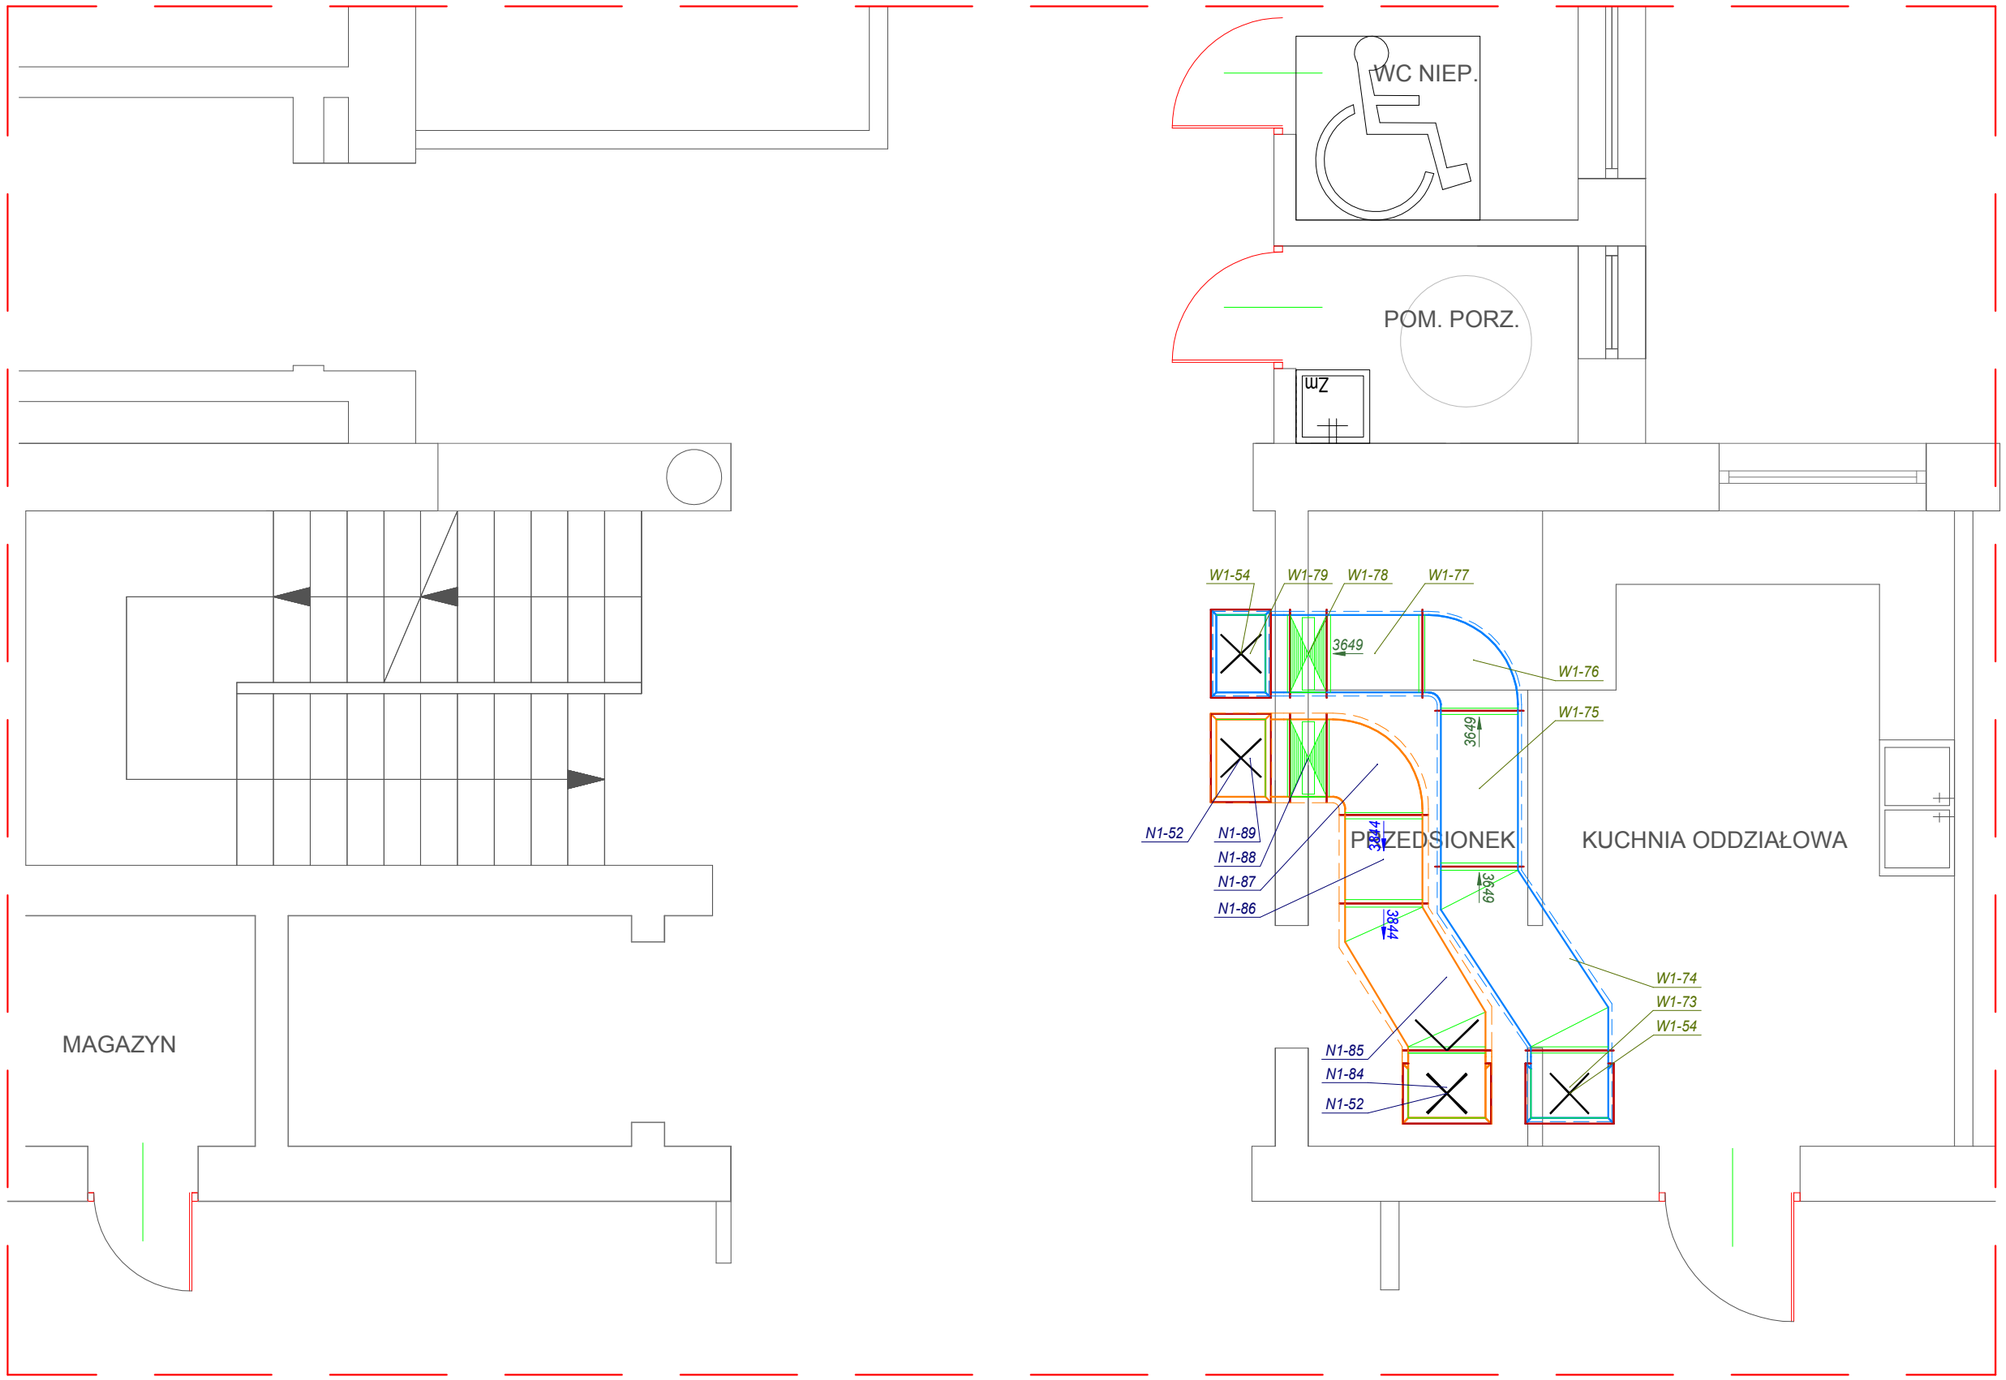

LEGENDA:

- projektowana wentylacja nawiewna - układ 1
- projektowana wentylacja wywiewna - układ 1
- projektowana klapa p.poż. z siłownikiem 24 V

TEMAT:
MODERNIZACJA SZPITALA OGÓLNEGO W WYSOKIEM MAZOWIECKIEM -ODDZIAŁ REHABILITACJI DZIENNEJ I AMBULATORYJNEJ

ADRES OBIEKTU:
ul.Szpitalna 5
18-200 Wysokie Mazowieckie
dz.Nr 1996/3, 1995/7, 1995/6, 1995/3

INWESTOR:
Szpital Ogólny w Wysokiem Mazowieckiem
18-200 Wysokie Mazowieckie

PRZEDMIOT RYSUNKU:
FRAGMENT RZUTU WYSOKIEGO PARTERU
WENTYLACJA MECHANICZNA

Nr rysunku: WM_2

STADIUM:
ZAMIENNY PROJEKT WYKONAWCZY

Skala: 1:50

Instalacje saniterne	Imię i nazwisko,upr,podpis	Data:
projektant	mgr inż. Marek Gosiewski PDL/0141/POOS/10	27.03.18r.
sprawdzający	mgr inż. Anna Klimaszewska PDL/0061/PWOS/13	27.03.18r.