SCHEMAT STEROWANIA KLAPAMI ODCINAJĄCYMI CENTRALĄ WENTYLACYJNĄ I ZASILACZEM POŻAROWYM

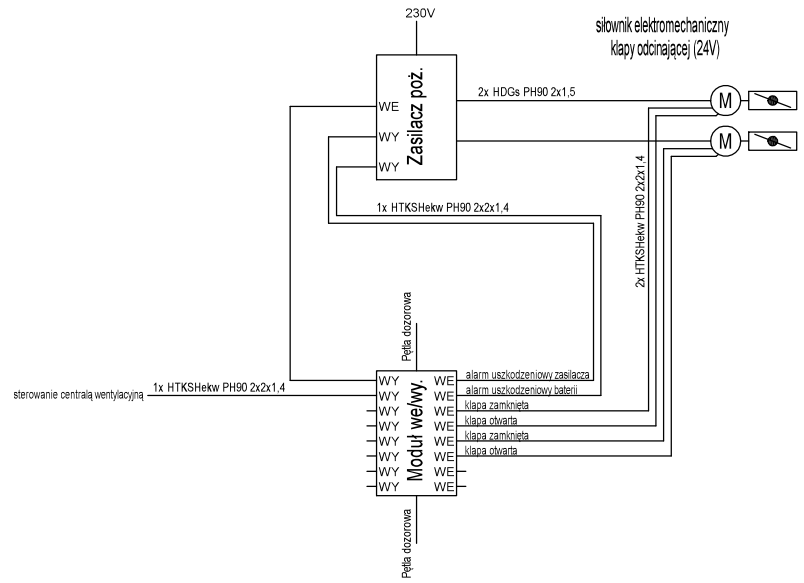

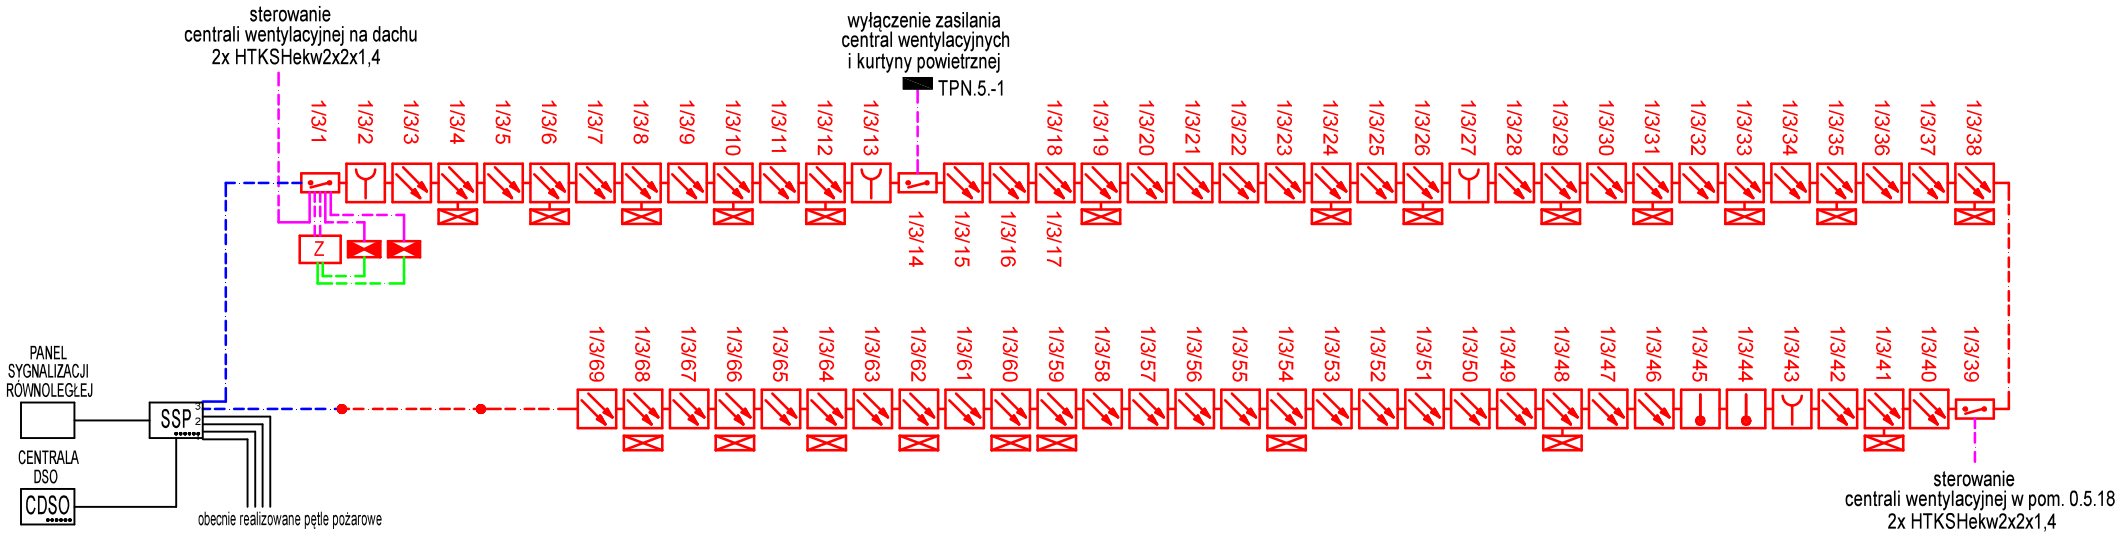

Uwaga

1. W ramach niniejszego opracowania przewidziano uruchomienie pętli systemu sygnalizacji pożaru w oparciu o centralę AWEX FAX, dostarczaną i uruchamianą w ramach obecnie realizowanego zamóweinia.
2. Połączenie systemu sygnalizacji pożaru z dźwiekowym systemem ostrzegawczym przewidziene jest przez Inwestora w ramach obecnie realizowanego zamówienia.
3. W II etapie inwestycji podczas realizacji prac modernizacyjnych w pozoztałej części szpitala, zaprojektowaną pętlę pożarową rozbudować o kolejne pomieszczenia obejmujące tę samą strefę pożarową.
4. Sterowania urządzeniami zrealizować należy na zasadzie „failsafe", czyli przy ewentualnym uszkodzeniu urządzenie sterowane przyjmuje stan bezpieczny, czyli taki jaki jest wymagany w przypadku pożaru.

JEDNOSTKA PROJEKTOWA:

ITEL Piotr Kulesza
15-113 Białystok
ul. Gen. W. Andersa 40A

iTEL PIOTR KULESZA

TEMAT:

MODERNIZACJA SZPITALA OGÓLNEGO W WYSOKIEM MAZOWIECKIEM -ODDZIAŁ REHABILITACJI DZIENNEJ I AMBULATORYJNEJ

ADRES OBIEKTU:	INWESTOR:
ul.Szpitalna 5 18-200 Wysokie Mazowieckie dz.Nr 1996/3, 1995/7, 1995/6, 1995/3	Szpital Ogólny w Wysokiem Mazowieckiem 18-200 Wysokie Mazowieckie

PRZEDMIOT RYSUNKU:	Nr rysunku:
System sygnalizacji pożaru. Schemat.	T12
STADIUM:	Skala:
ZAMIENNY PROJEKT WYKONAWCZY	

Branża: Teletechniczna	Imię i nazwisko,upr,podpis	Data:
projektant	mgr inż. Krzysztof Andruszkiewicz nr DT-WBT/02444/03/U	27.03.2018
sprawdzający	mgr inż. Krzysztof Kulesza nr PDL/0071/POOE/07	27.03.2018