Rozbudowa i modernizacja Szpitala Ogólnego
przy ul. Szpitalnej 5 w Wysokiem Mazowieckiem.
wraz z lądowiskiem dla śmigłowców LPR

RZUT MONTAŻOWY STROPU NAD +1 KONDYGNACJĄ
SKALA 1 : 100

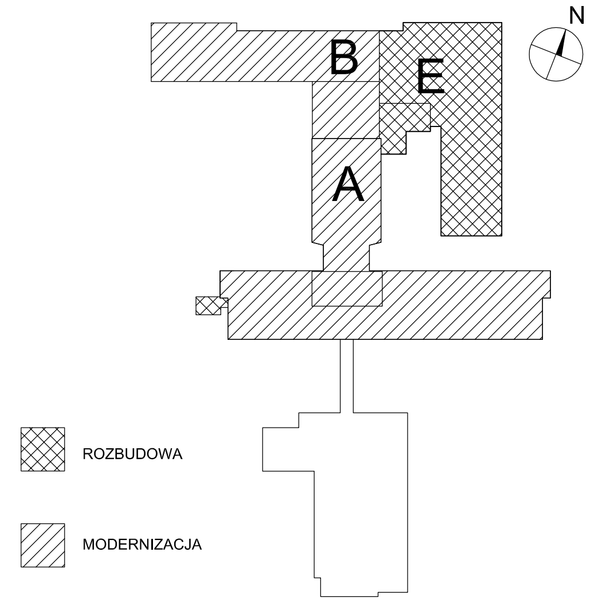

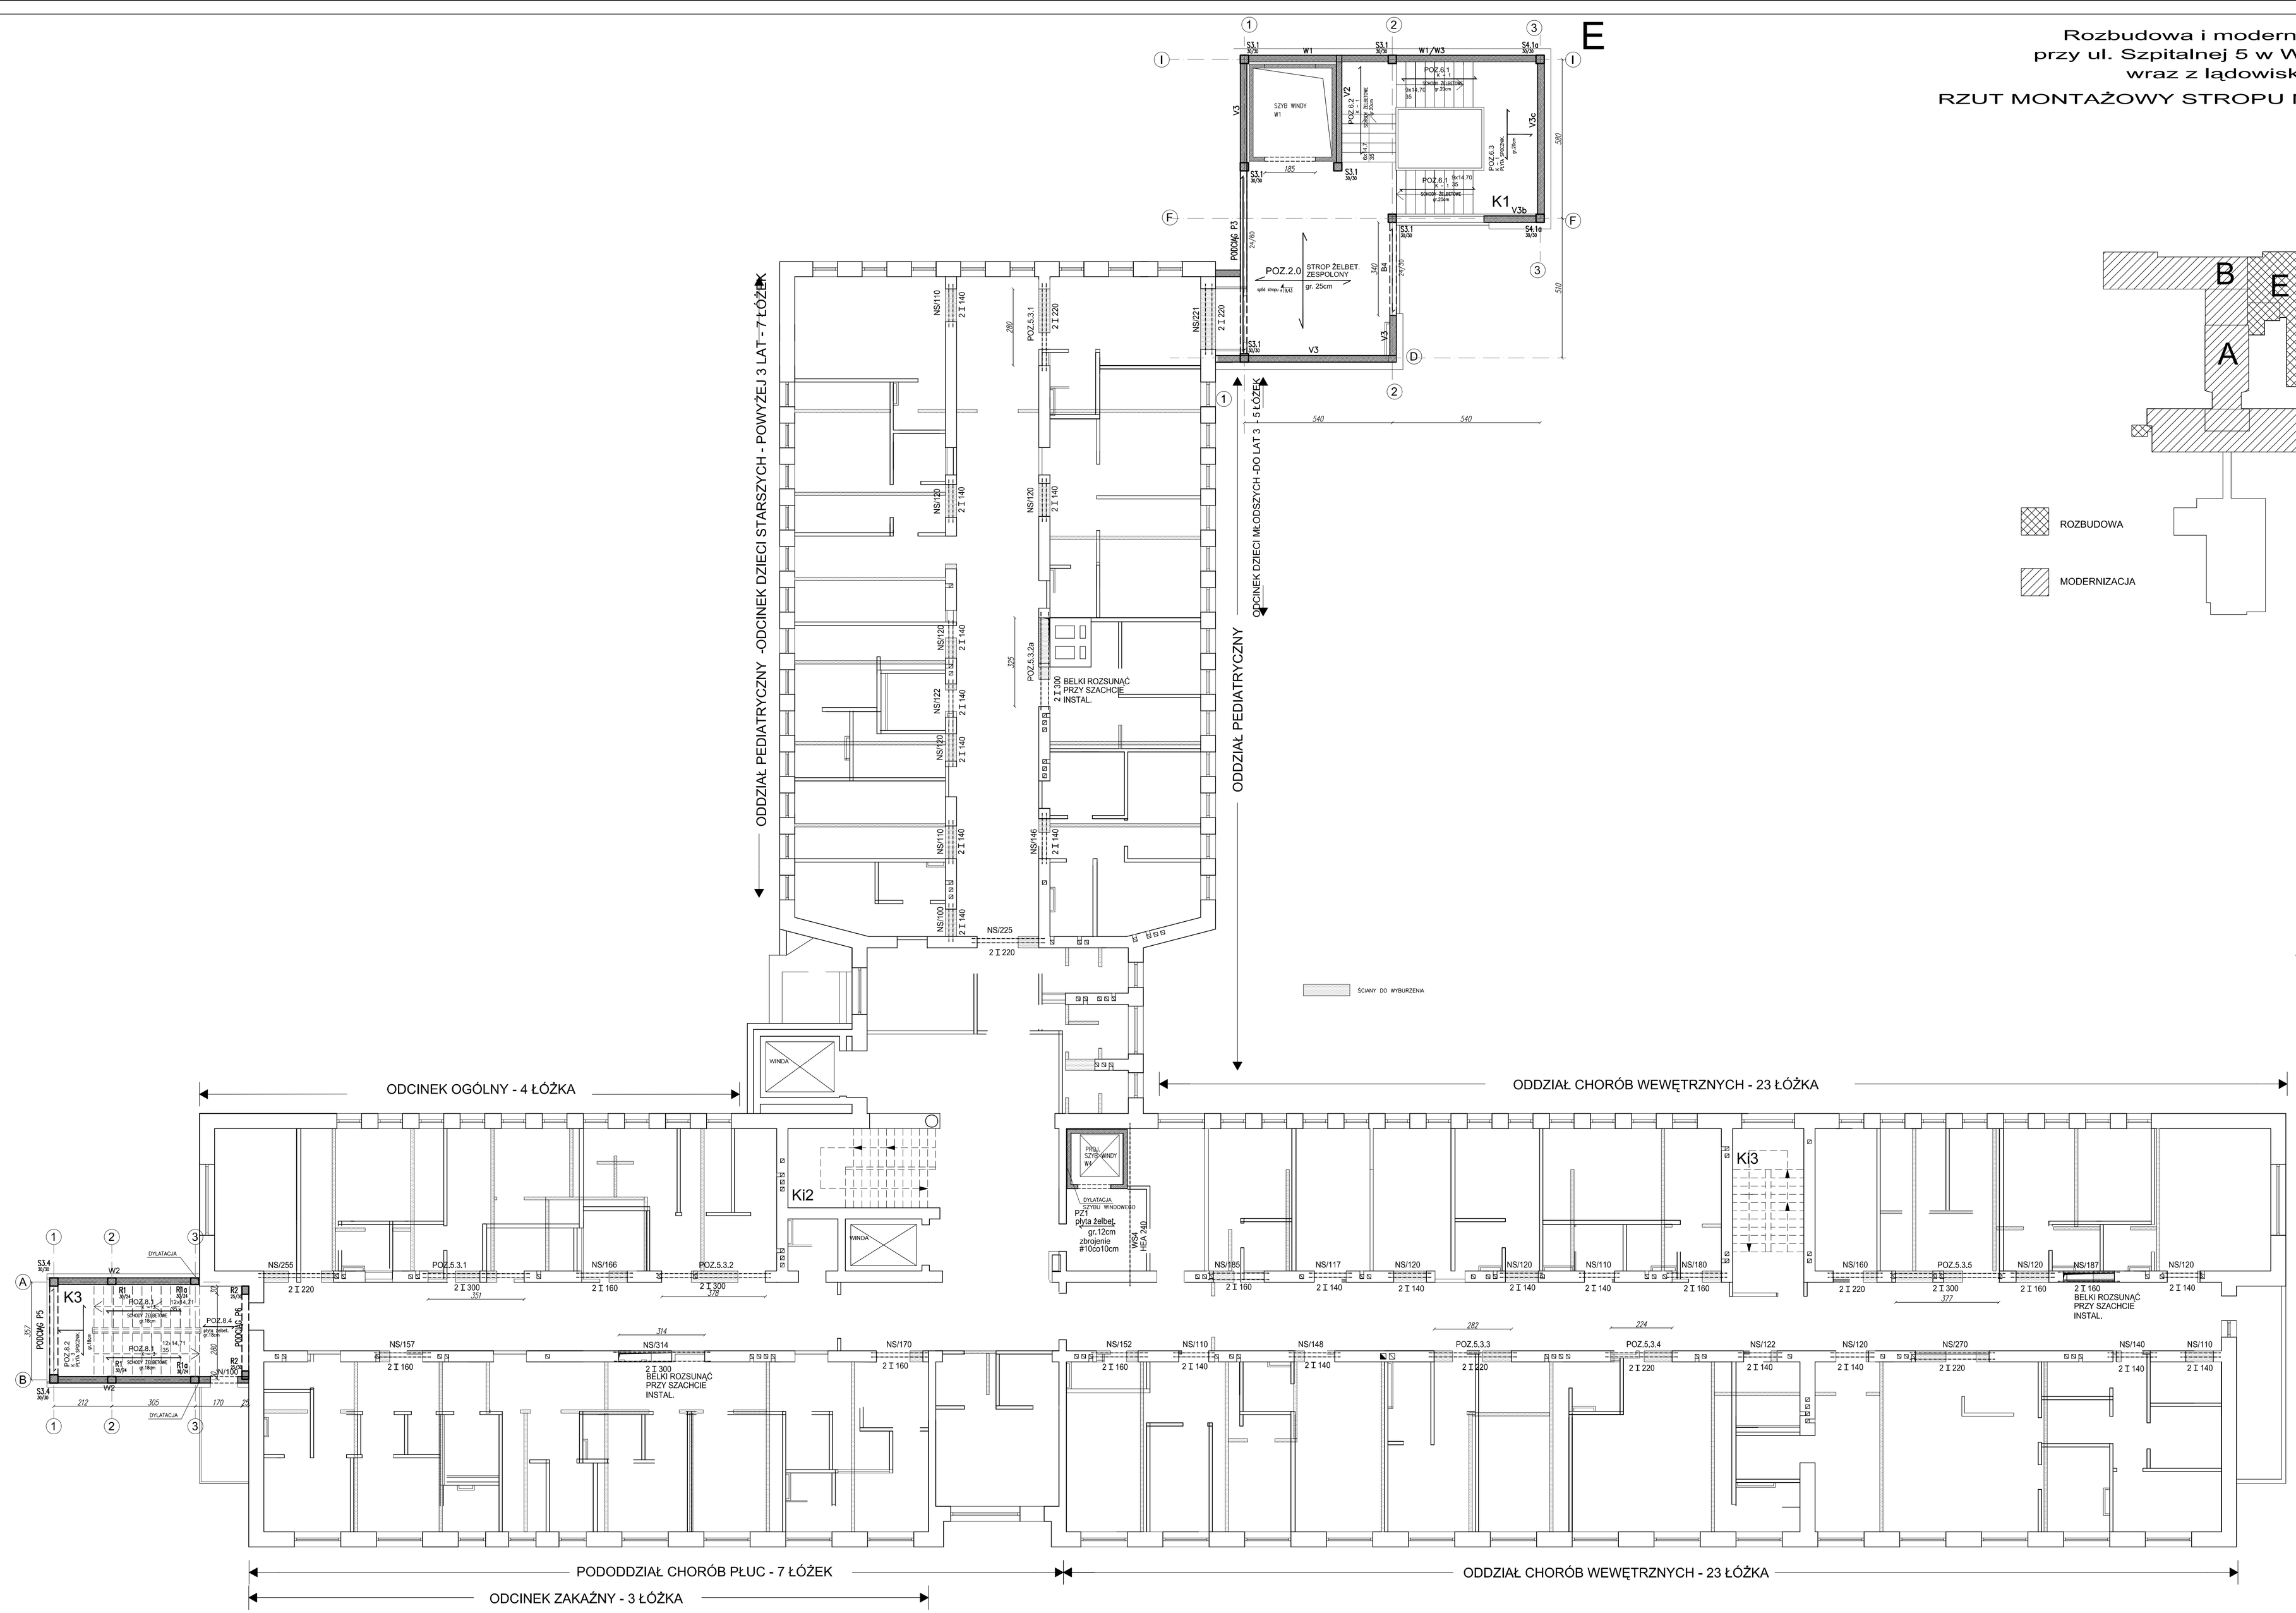

UWAGI:

1. W stropach i ścianach pozostawić otwory dla przejść instalacji sanitarnych i elektrycznych lokalizacja otworów wg projektu architektury i projektów branżowych.
2. ŚCIANY WYPEŁNIAJĄCE MUROWAĆ PO WYKONANIU KONSTRUKCJI BUDYNKU
3. Ściany wypełniające murować na pełną spoinę pionową i poziomą na zaprawie cem.-wap. Należy zostawić szczelinę (min. 1cm) pomiędzy górną krawędzią ściany wypełniającej a stropem. W celu zabezpieczenia ściany wypełniającej przed wystąpieniem zarysowań, należy zastosowac zbrojenie usztywniające umieszczone w spoinach wspornych.

STROP ŻELBETOWY ZESPOLONY
GR. PŁYTY STROPOWEJ -25cm
OTULINA ZBROJ. - 2,5 cm

BETON C25/30
STAL A-IIIN /B500SP/
STAL A-I /S235/

Pracownia projektowa: WOJCIECHOWSKI Dariusz Wojciechowski Nr 39	
Stadium: Projekt wykonawczy Branża: Konstrukcja	
Nazwa i adres obiektu: Rozbudowa i modernizacja Szpitala Ogólnego przy ul. Szpitalnej 5 w Wysokiem Mazowieckiem, wraz z lądowiskiem dla śmigłowców LPR	
Przedmiot rysunku: RZUT MONTAŻOWY STROPU NAD +1 KONDYGNACJĄ	
Projektował: mgr inż. Z. Wojciechowski upr.200/89/OL WAM/0028/POOK/13	Rys. nr 4
Opracował: tech. Ewa Siwkowska	skala 1:100
Sprawdził: mgr inż. M. Szczygłowska upr.WAM/0028/POOK/13 WAM/0047/POOK/15	data 05.2016