


**KL. SCHODOWA K1
SCHODY POZ. 6.1**

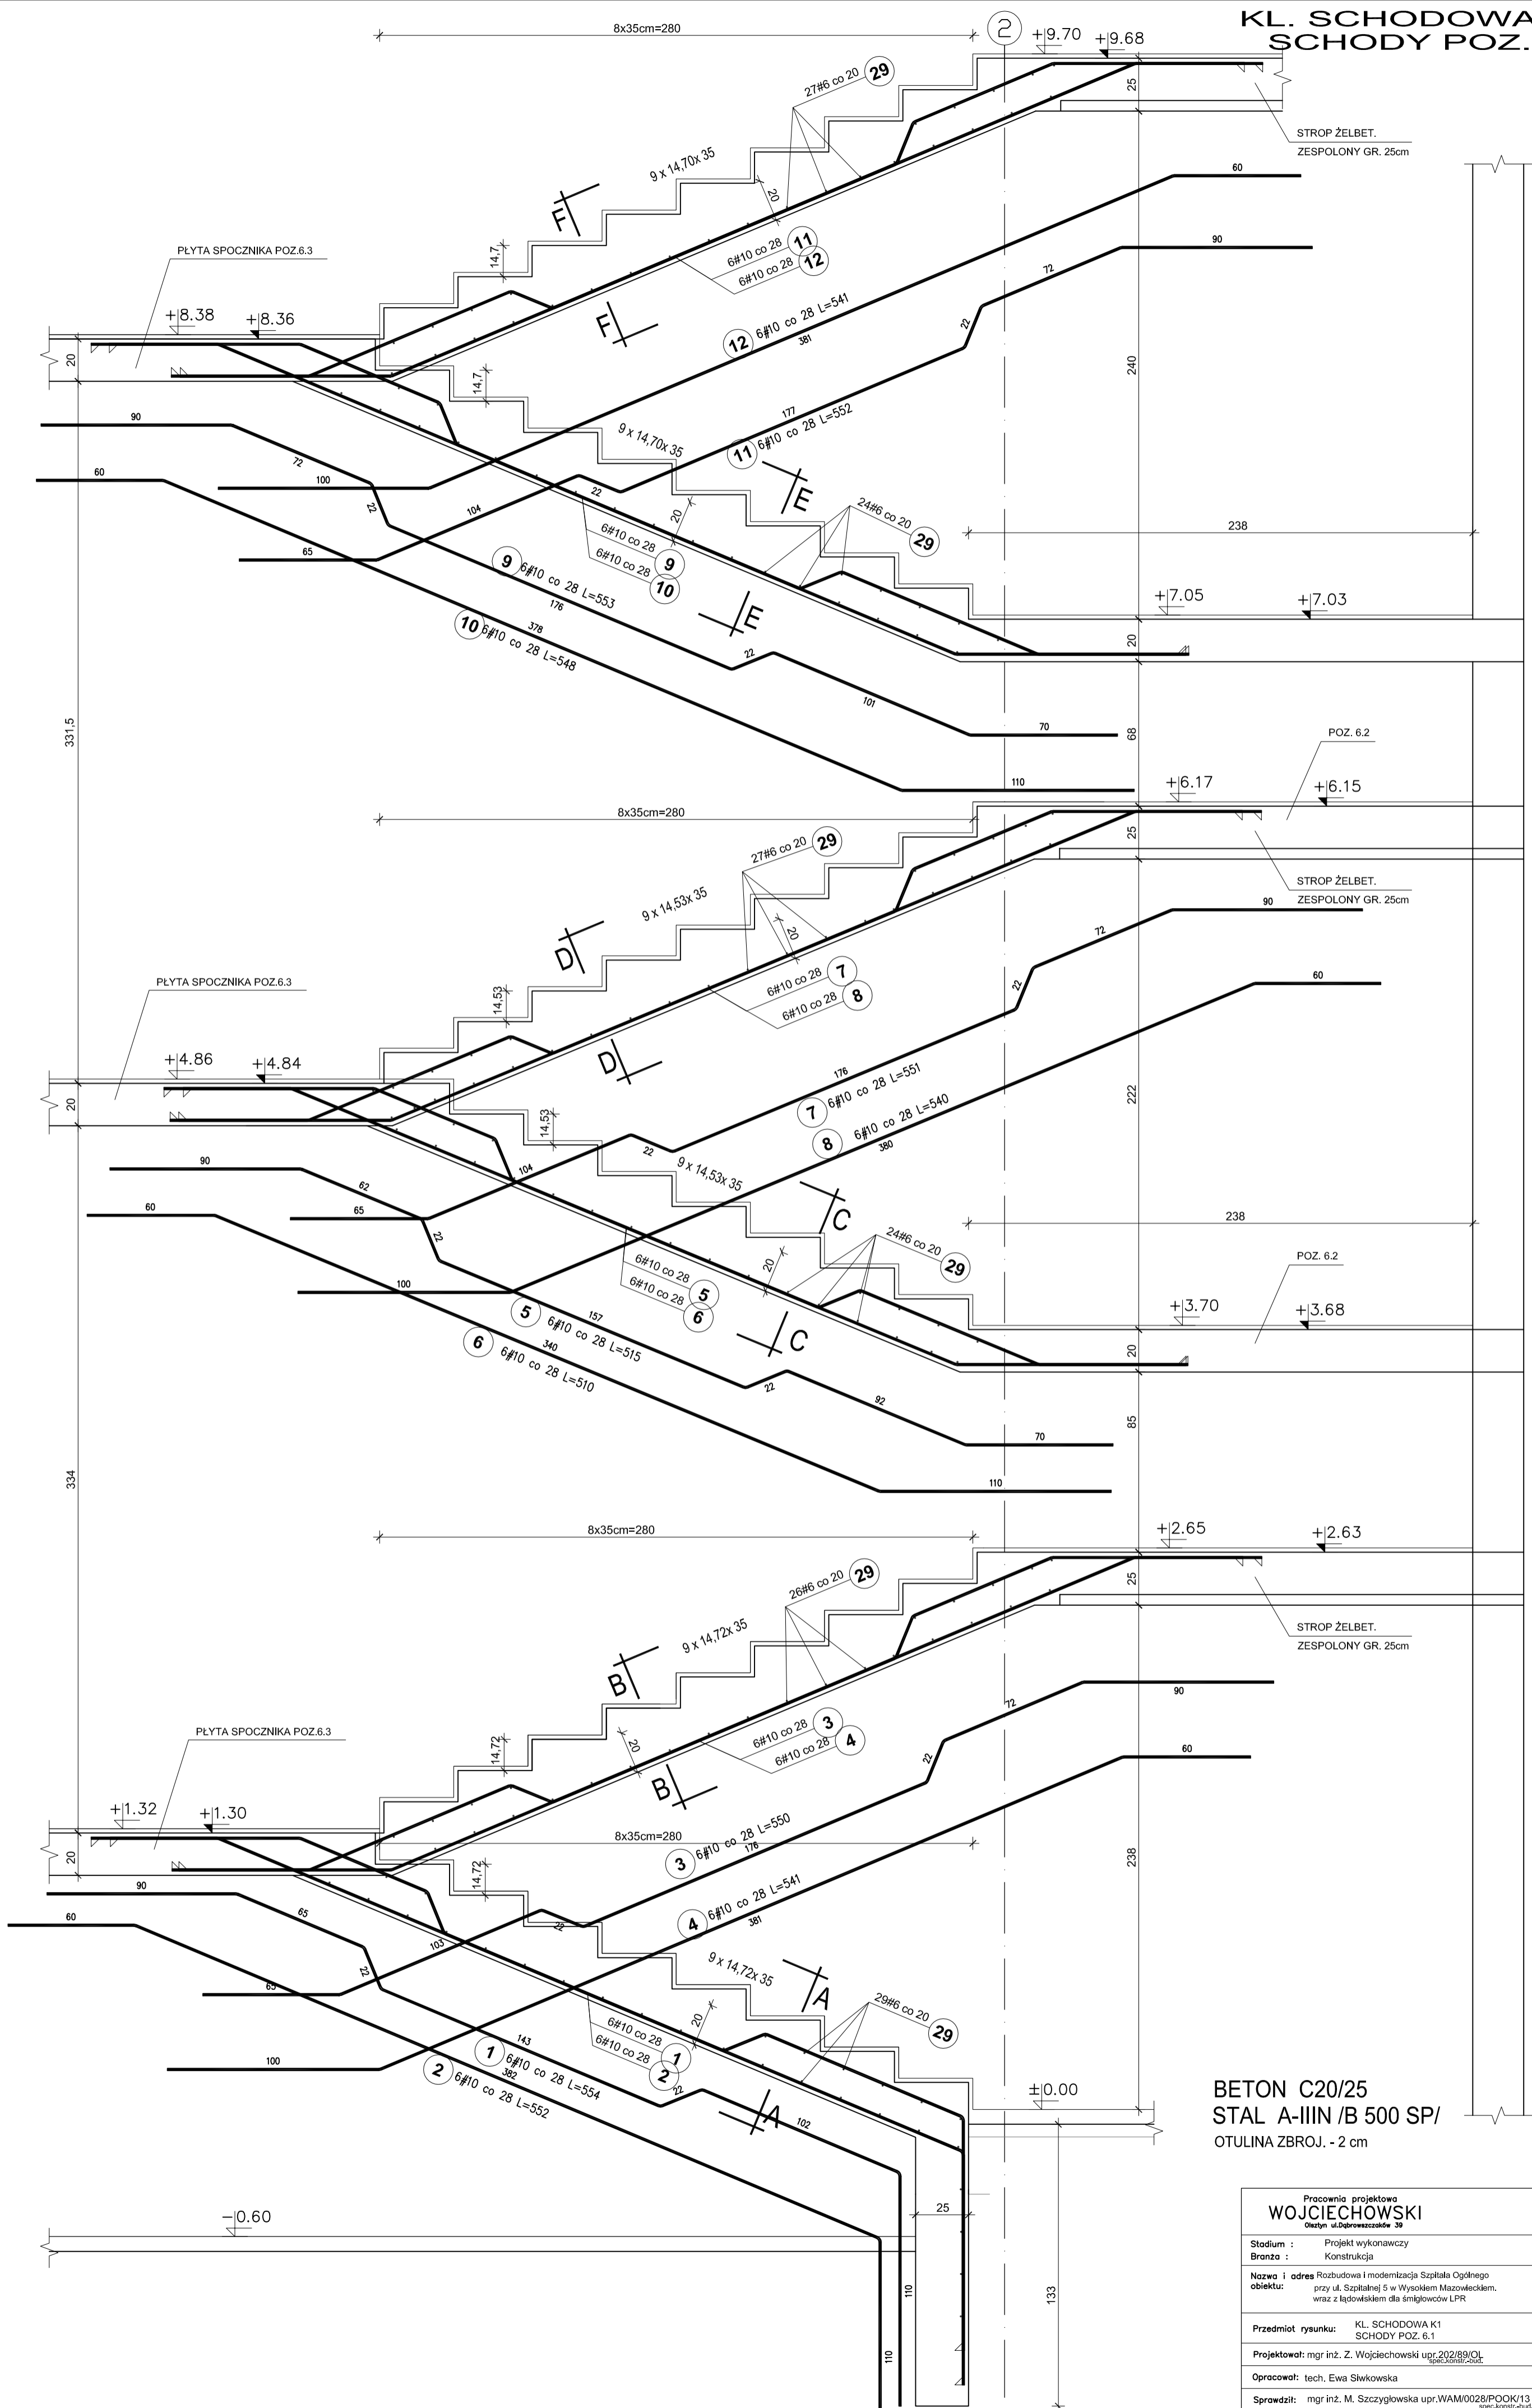

**BETON C20/25
STAL A-IIIN /B 500 SP/
OTULINA ZBROJ. - 2 cm**

Pracownia projektowa WOJCIECHOWSKI <small>ul. Dąbrowszczyków 39</small>		
Stadium :	Projekt wykonawczy	
Brzoza :	Konstrukcja	
Nazwa i adres Rozbudowa i modernizacja Szpitala Ogólnego przy ul. Szpitalnej 5 w Wysokim Mazowieckiem, wraz z ładowiskiem dla śmigłowców LPR		
Przedmiot rysunku: KL. SCHODOWA K1 SCHODY POZ. 6.1		
Projektował:	mgr inż. Z. Wojciechowski upr.202/89/OJL	rys. nr 24
Opracował:	tech. Ewa Słkowska	skala 1:20
Sprawił:	mgr inż. M. Szczygłowska upr.WAM/0028/POOK/13	data 05.2016