


KL. SCHODOWA K3
SCHODY POZ. 8.1
BRYŁA A

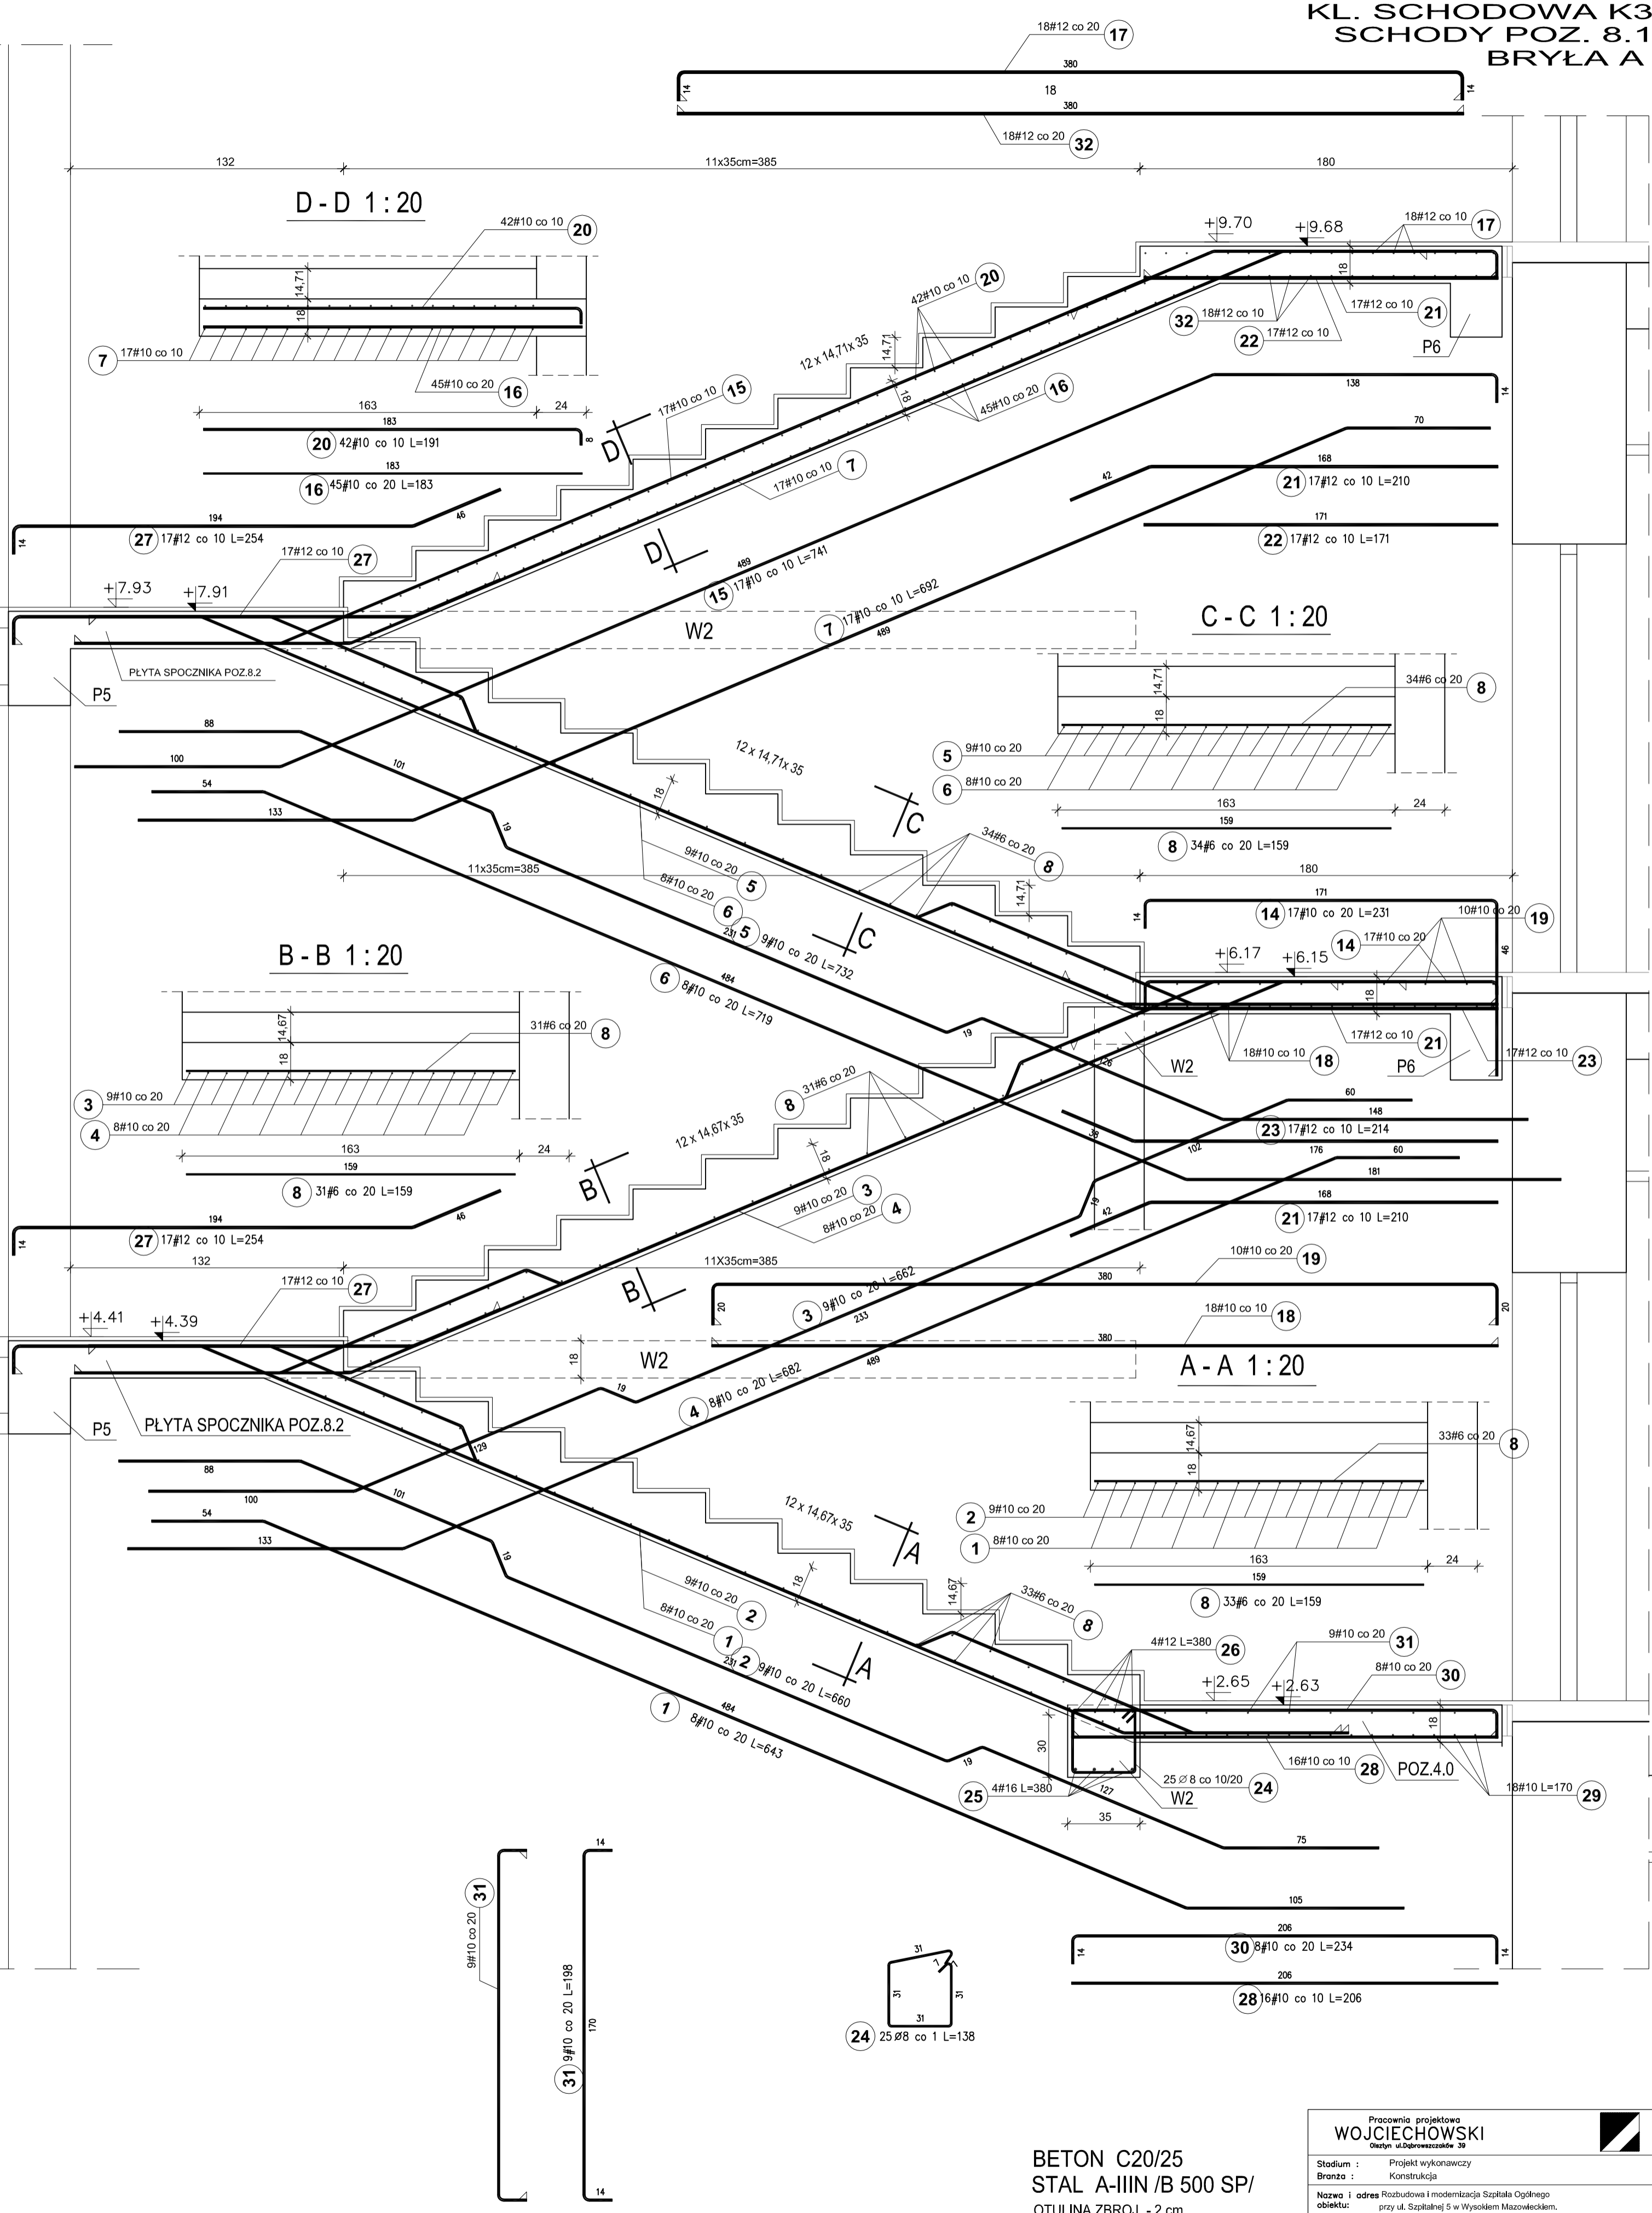

BETON C20/25
STAL A-IIIIN /B 500 SP/
OTULINA ZBROJ. - 2 cm

UWAGA:
SCHODY ROZPATRYWAĆ RAZEM Z PROJ.
BRANŻY ARCHITEKTONICZNEJ.

Pracownia projektowa WOJCIECHOWSKI Oleśnyn ul. Dobrowiejszczyków 39		
Stadium : Branża :	Projekt wykonawczy Konstrukcja	
Nazwa i adres Rozbudowa i modernizacja Szpitala Ogólnego przy ul. Szpitalnej 5 w Wysokim Mazowieckiem, wraz z ładowiskiem dla śmigłowców LPR		
Przedmiot rysunku: KL. SCHODOWA K3 SCHODY POZ. 8.1 BRYŁA A		
Projektował: mgr inż. Z. Wojciechowski upr. 202/89/OJ		rys. nr 53
Opracował: tech. Ewa Słwkowska		
Sprawił: mgr inż. M. Szczygłowska upr. WAM/0028/POOK/13		data 05.2016