



BUD. A

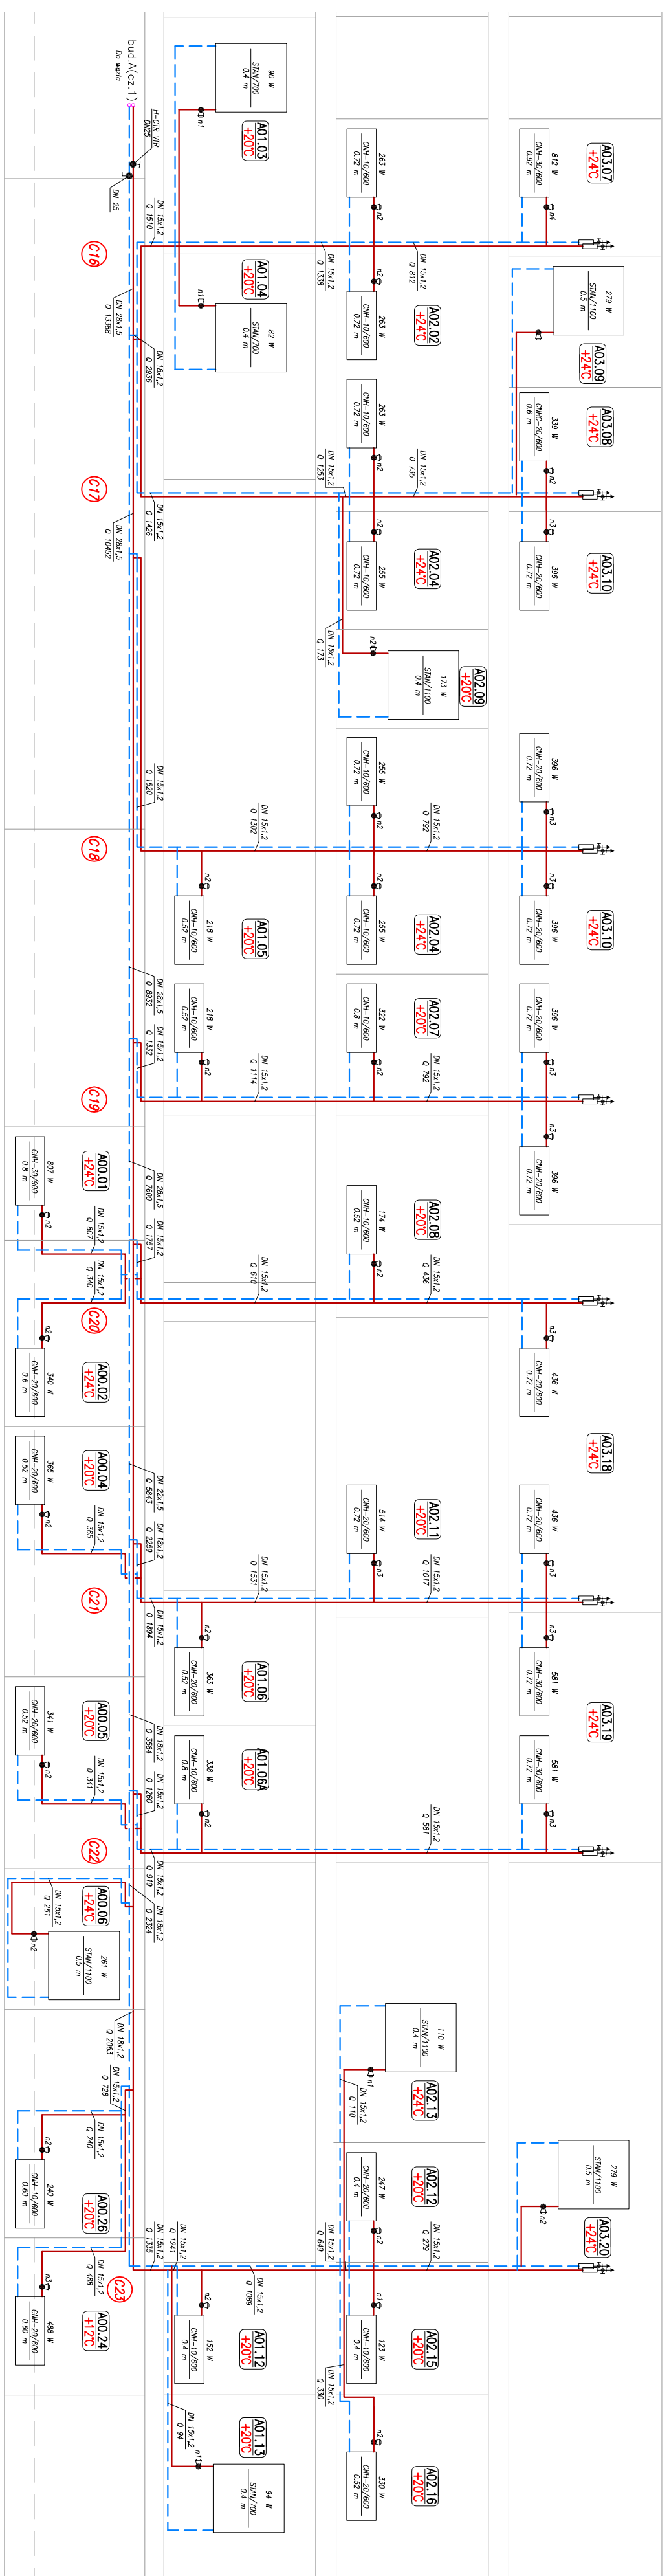

BUD. A

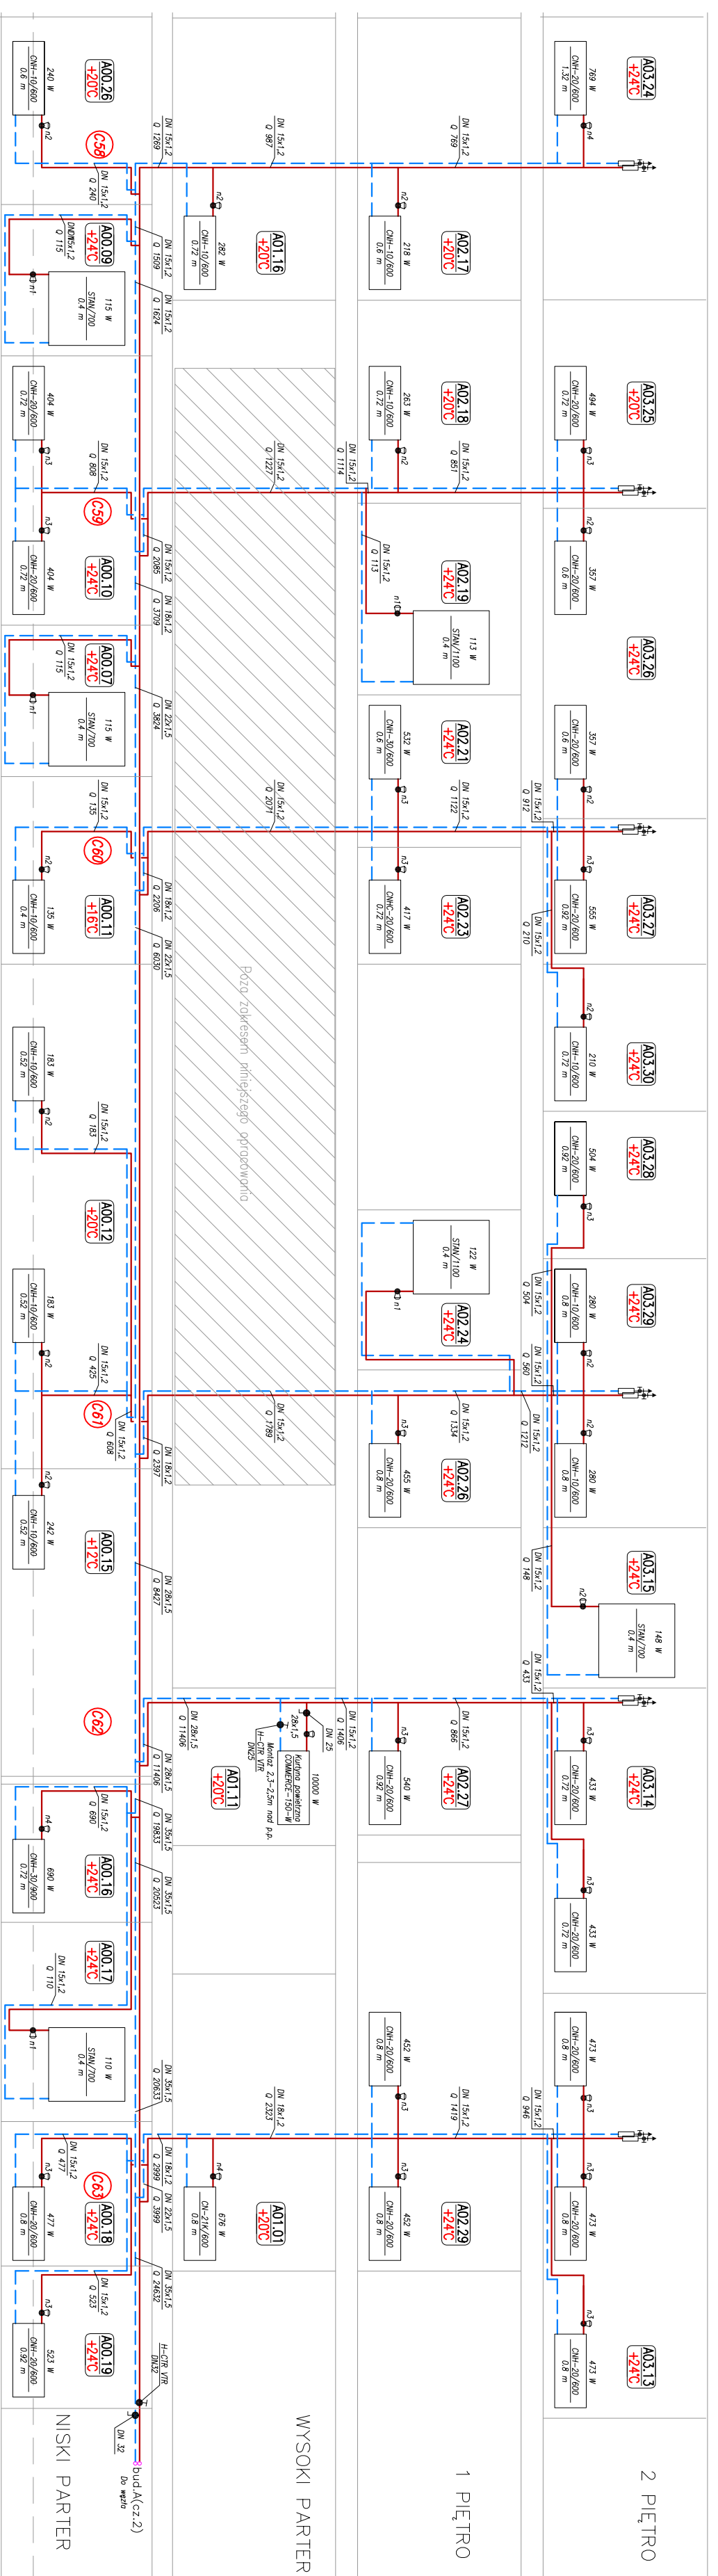

OZNACZENIA I UWAGI:

CO ZASILANE  
CO POWROT

c.o. - rury ze stali węglowej STEEL Ferro-Kam-Therm.  
Podłączenie zaprawowywane typul Triss.  
Prowadzenie pod suropem.

A00.18  
+24°C  
- oznaczenie pomieszczenia.  
- oznaczenie pionu centralnego ogrzewania.

629 - oznaczenie pionu centralnego ogrzewania.

OKH-20/800/800 - grzejnik stalowy płytowy higieniczny typ 20 podłączenie boczne.  
wysokość H = 600 mm, długość L = 600 mm  
Przy grzejniku zamontowany zawór termostat. z nastawą wsępną.

OKH-20/800/800 - grzejnik stalowy płytowy higieniczny ocynkowany typ 20 podłączenie boczne.  
wysokość H = 600 mm, długość L = 600 mm  
Przy grzejniku zamontowany zawór termostat. z nastawą wsępną.

OK-22K/300/930 - grzejnik stalowy płytowy ocynkowany typ 22 podłączenie boczne.  
wysokość H = 300 mm, długość L = 930 mm  
Przy grzejniku zamontowany zawór termostat. z nastawą wsępną.

OK-22K/300/930 - grzejnik stalowy płytowy ocynkowany typ 22 podłączenie boczne.  
wysokość H = 300 mm, długość L = 930 mm  
Przy grzejniku zamontowany zawór termostat. z nastawą wsępną.

wysokość H = 700 mm, długość L = 400 mm  
Przy grzejniku zamontowany zawór termostat. z nastawą wsępną.

Kuryma powietrzna  
Curyma powietrzna z nagrzewnicą wodną, Typ C commence

613 - Grzejnikowy zawór termostatyczny z nastawą wsępną

612 - Zawór równoważący z płynną nastawą wsępną.

611 - Zawór oddzielający kulowy.

ROZBUDOWA I MODERNIZACJA SZPIITALA OGÓLNEGO PRZY  
UL. SZPITALNEJ 5 W WYSOKIM MAZOWIECKIM  
WRAZ Z LABORATORIUM DLA ŚMIGLOWYM I RP

**SOSAK & SOSAK**  
B I U R O  
A R C H I T E K T O N I C Z N E




INWESTOR: SZPIITAL OGÓLNY  
W WYSOKIM MAZOWIECKIM  

OBIEKT: SZPIITAL OGÓLNY  
W WYSOKIM MAZOWIECKIM  

NADZOR INŻYNIER: ROZWINIĘCIE INSTALACJI C.O.

WYKONAWCA: INSTALACJI C.O.

SKALA: 1:100 DATA: maj 2016

ZESPÓŁ AUTORSKI: mgr inż. Eryka Kutyna  
mgr inż. Eryka Kutyna  
inż. Dominik Zimank

WYKONAWCZA: 0 8b

SANTARNA WYKONAWCZA 0 8b