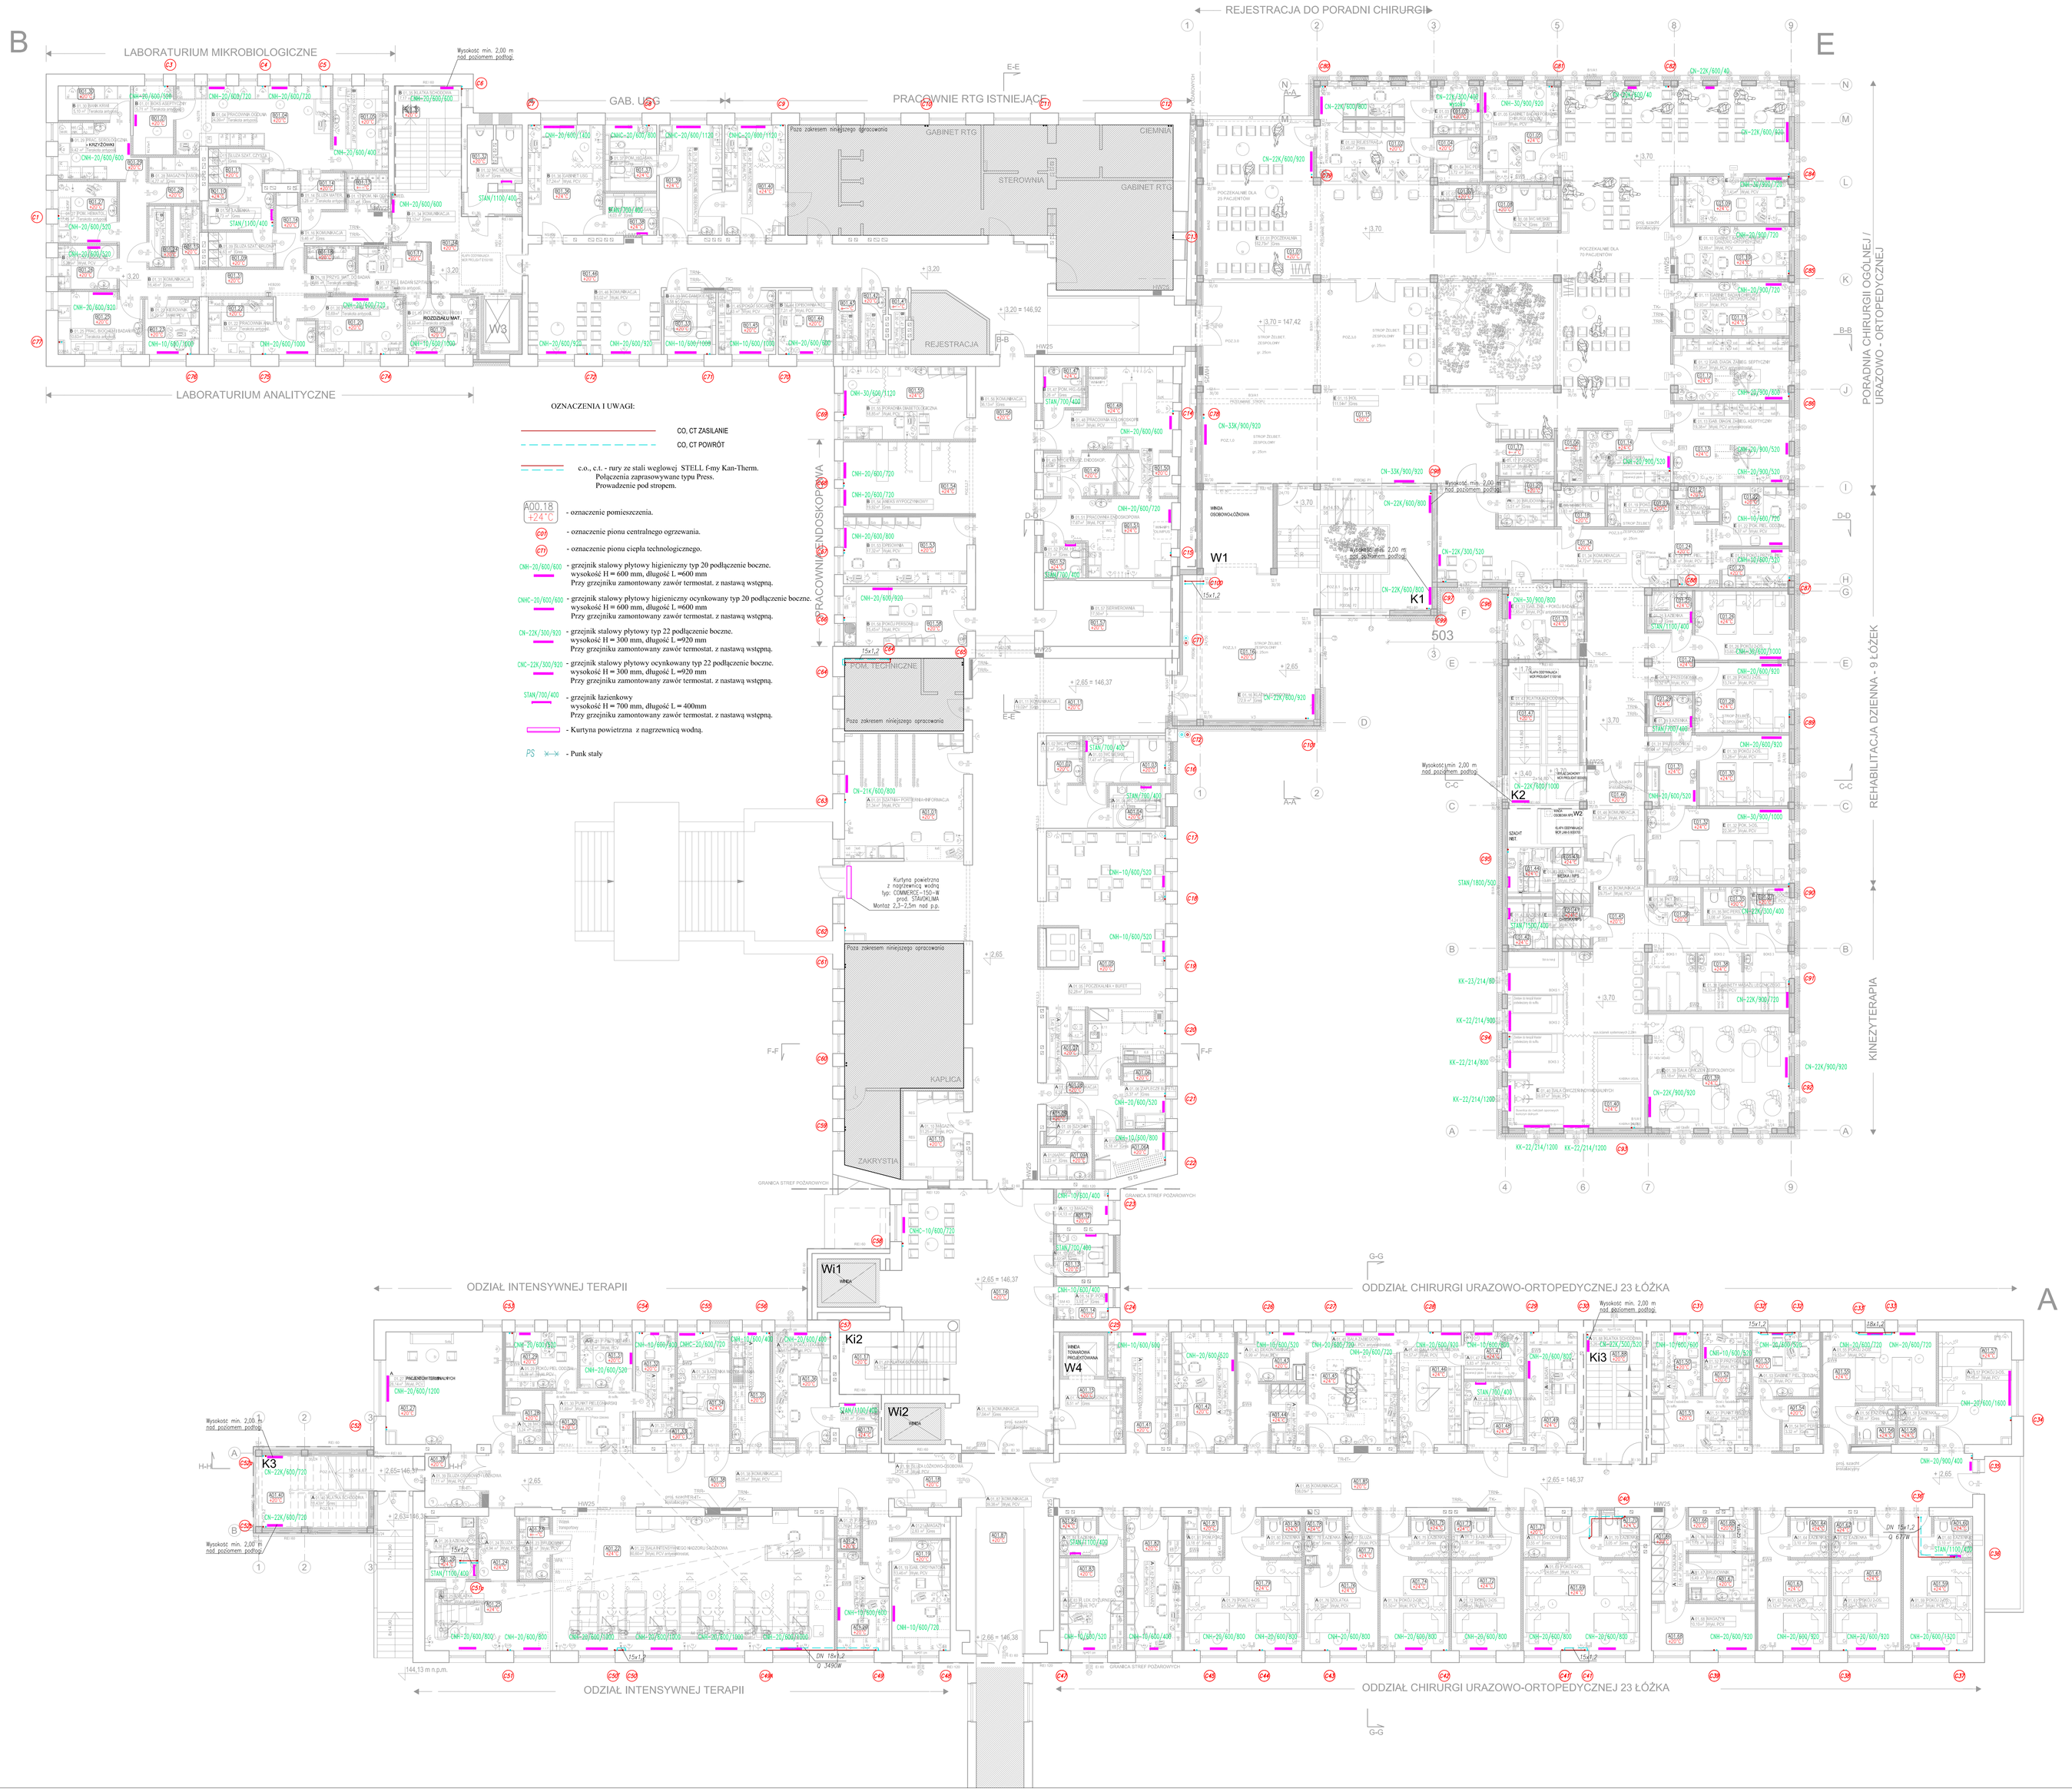

OZNACZENIA I UWAGI:

CO, CT ZASILANIE

CO, CT POWRÓT

c.o., c.t. - rury ze stali węglowej STELL f-my Kan-Therm.
Połączenia zaprasowywane typu Press.
Prowadzenie pod stropem.

A00.18 +24°C - oznaczenie pomieszczenia.

C01 - oznaczenie pionu centralnego ogrzewania.

C71 - oznaczenie pionu ciepła technologicznego.

CNH-20/600/600 - grzejnik stalowy płytowy higieniczny typ 20 podłączenie boczne.
wysokość H = 600 mm, długość L =600 mm
Przy grzejniku zamontowany zawór termostat. z nastawą wstępną.

CNHC-20/600/600 - grzejnik stalowy płytowy higieniczny ocynkowany typ 20 podłączenie boczne.
wysokość H = 600 mm, długość L =600 mm
Przy grzejniku zamontowany zawór termostat. z nastawą wstępną.

CN-22K/300/920 - grzejnik stalowy płytowy typ 22 podłączenie boczne.
wysokość H = 300 mm, długość L =920 mm
Przy grzejniku zamontowany zawór termostat. z nastawą wstępną.

CNC-22K/300/920 - grzejnik stalowy płytowy ocynkowany typ 22 podłączenie boczne.
wysokość H = 300 mm, długość L =920 mm
Przy grzejniku zamontowany zawór termostat. z nastawą wstępną.

STAN/700/400 - grzejnik łazienkowy
wysokość H = 700 mm, długość L = 400mm
Przy grzejniku zamontowany zawór termostat. z nastawą wstępną.

- Kurtyna powietrzna z nagrzewnicą wodną.

PS - Punk stały

ROZBUDOWA I MODERNIZACJA SZPITALA OGÓLNEGO PRZY ul. SZPITALNEJ 5 W WYSOKIEM MAZOWIECKIEM WRAZ Z LĄDOWISKIEM DLA ŚMIGŁOWCÓW LPR

SOSAK & SOSAK
biuro architektoniczne

BIURO USŁUG PROJEKTOWYCH
KUTYNA
00-135 Warszawa, ul. Łazienkowska 24 m 20
BIURO: 05-750 Warszawa, ul. Zgórkowska 58A

INWESTOR	SZPITAL OGÓLNY w WYSOKIEM MAZOWIECKIEM 18-200 Wysokie Mazowieckie, ul. Szpitalna 5
OBIEKT	SZPITAL OGÓLNY w WYSOKIEM MAZOWIECKIEM 18-200 Wysokie Mazowieckie, ul. Szpitalna 5
NAZWA PROJEKTU	INSTALACJA C.O.
NAZWA RYSUNKU	RZUT WYSOKIEGO PARTERU
SKALA	1:100
DATA	październik 2016

ZESPÓŁ AUTORSKI	Nr uprawn.	podpis
mgr inż. Eligiusz Kutyna	Nr 402/93	
inż. Janusz Żurawik	Nr 179/94	
mgr inż. Michał Jankowski		
Jakub Kutyna		

SANITARNA	WYKONAWCZA	0	2
branża	faza	wersja	Nr rysunku