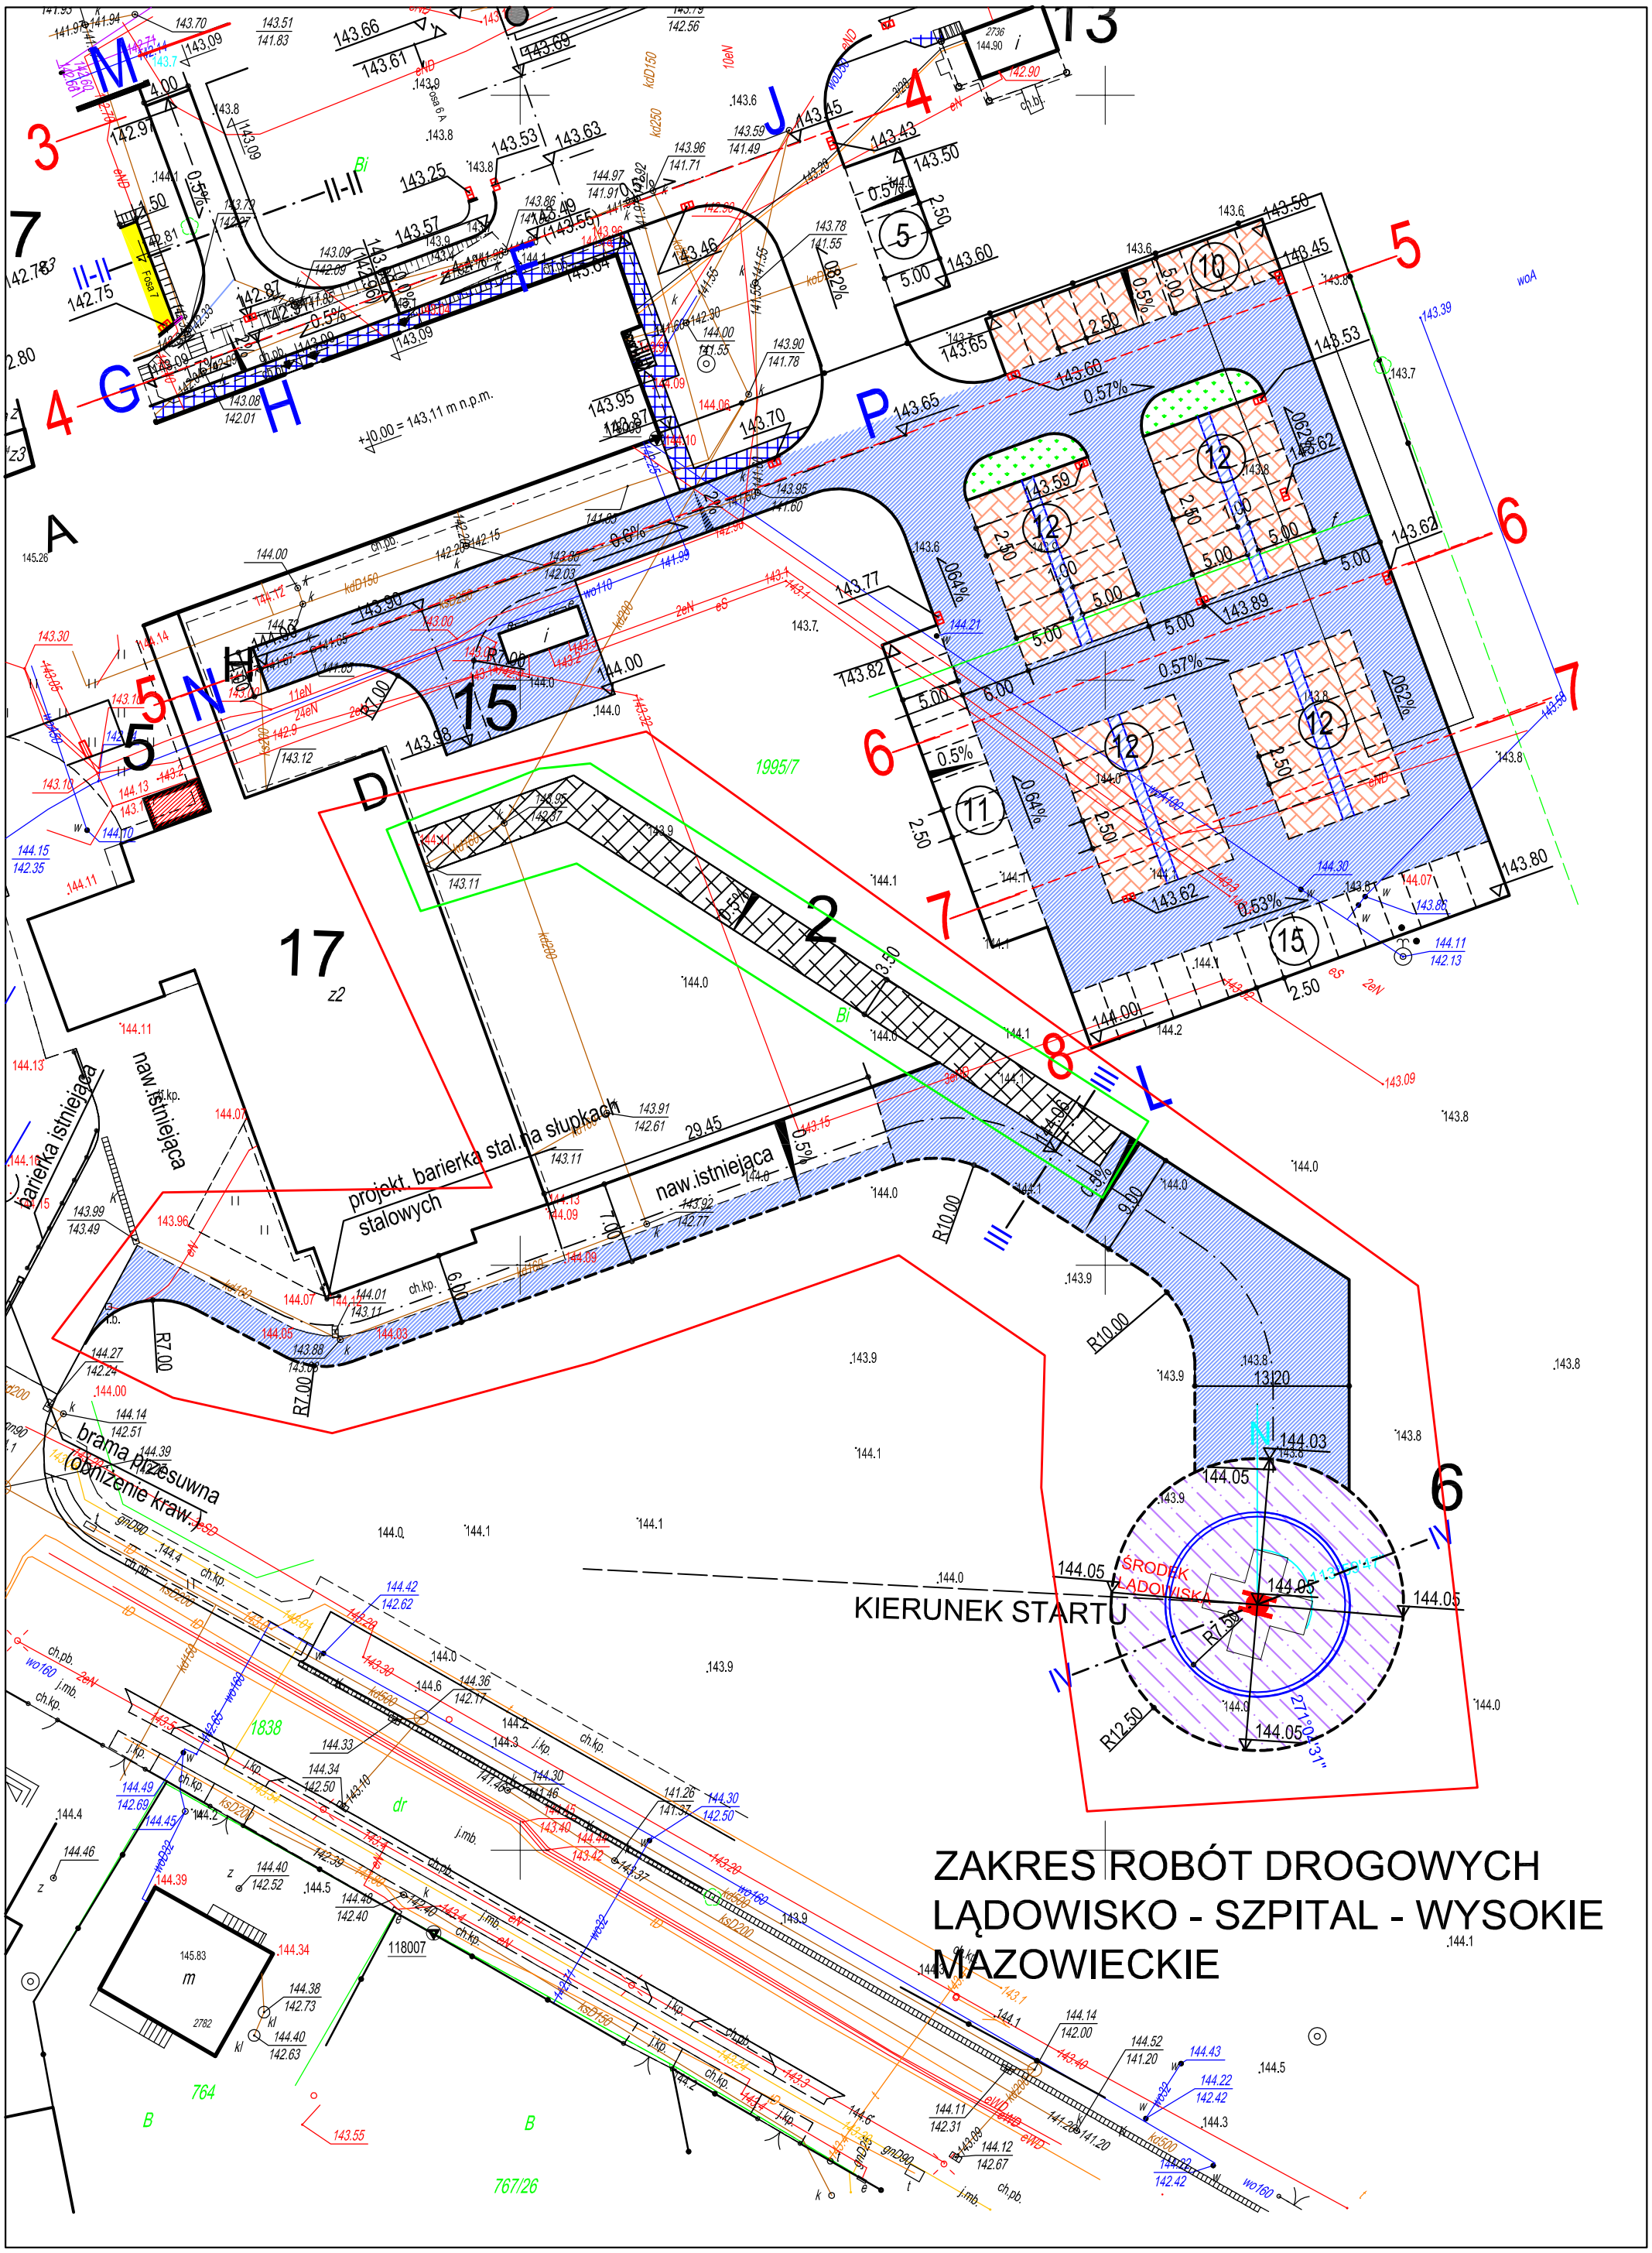
ZAKRES ROBÓT DROGOWYCH
LĄDOWISKO - SZPITAL - WYSOKIE MAZOWIECKIE
KIERUNEK STARTU
ŚRODEK LĄDOWISKA
naw.istniejąca
barierka istniejąca
projekt. barierka stal. na słupkach stalowych
brama przesuwna (obniżenie kraw.)
+0.00 = 143,11 m n.p.m.