# Rozbudowa i modernizacja Szpitala Ogólnego przy ul. Szpitalnej 5 w Wysokiem Mazowieckiem. wraz z lądowiskiem dla śmigłowców LPR

## PRZYSTOSOWANIE BUDYNKU "D" DO LĄDOWISKA LPR

## RZUT MONTAŻOWY PARTERU

## SKALA 1 : 100

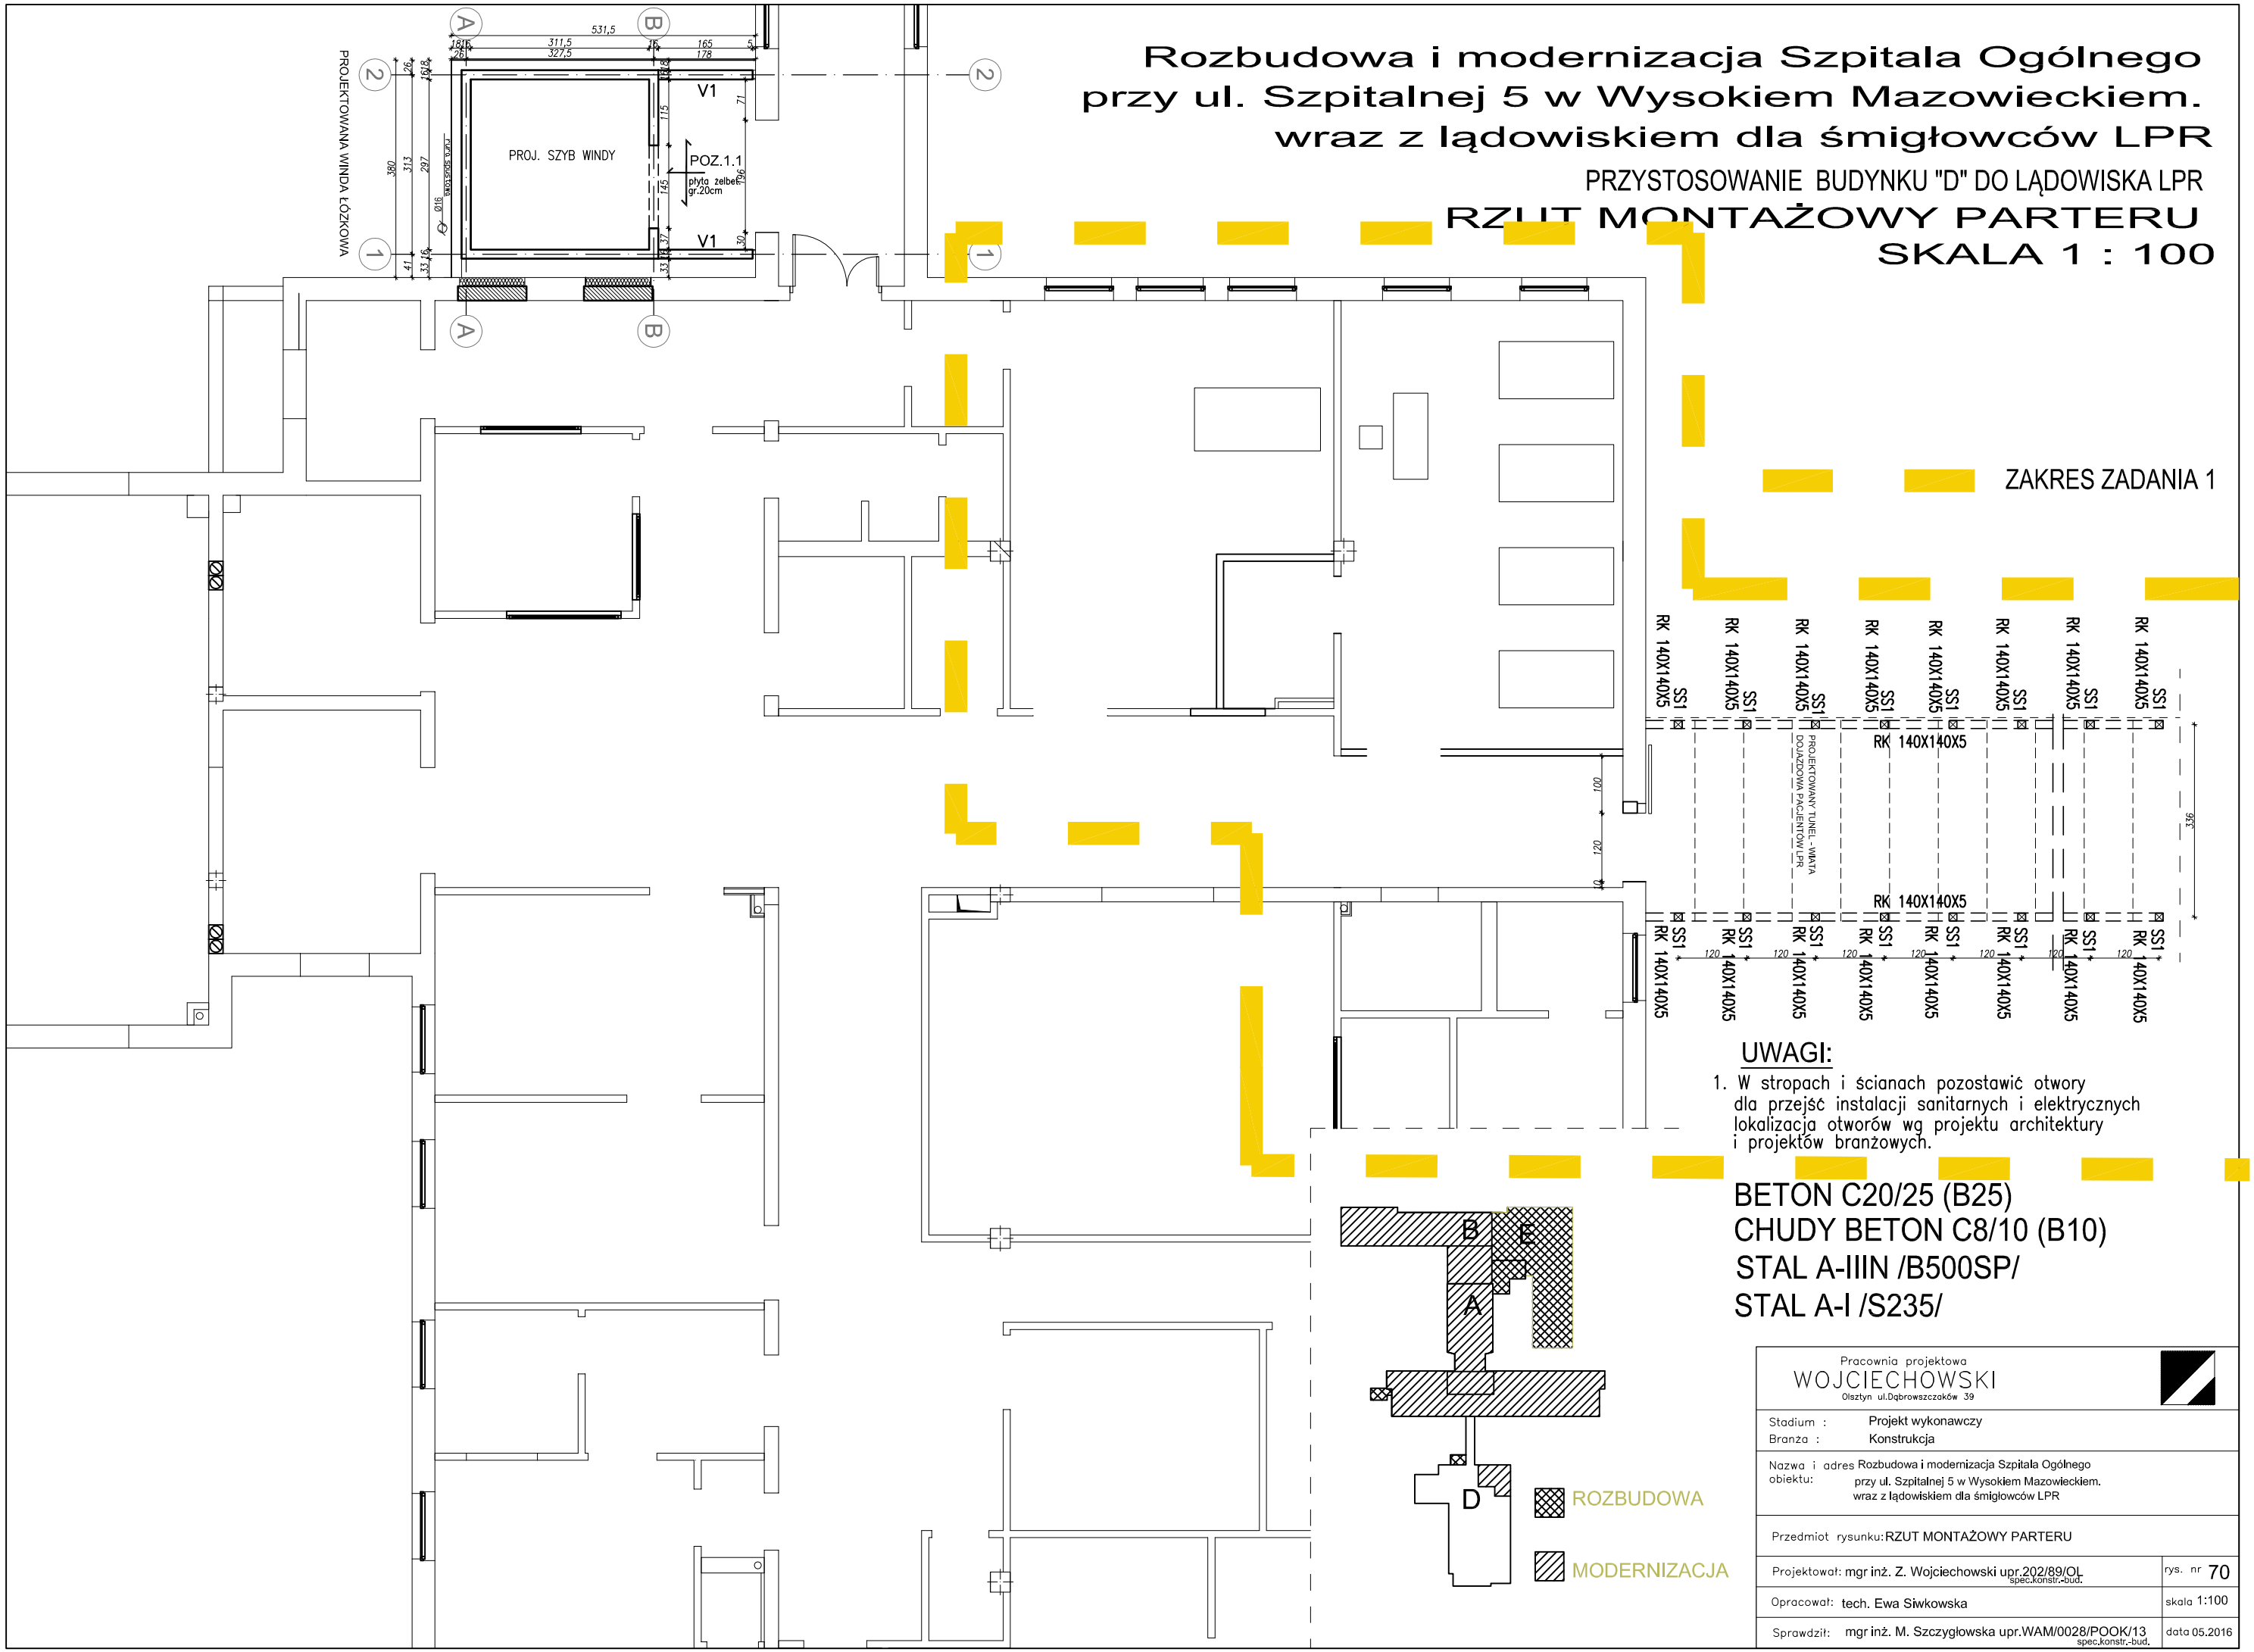


## UWAGI:

1. W stropach i ścianach pozostawić otwory dla przejść instalacji sanitarnych i elektrycznych lokalizacja otworów wg projektu architektury i projektów branżowych.

BETON C20/25 (B25)
CHUDY BETON C8/10 (B10)
STAL A-IIIN /B500SP/
STAL A-I /S235/

Pracownia projektowa
WOJCIECHOWSKI
Olsztyn ul.Dąbrowszczaków 39

| | |
|---|---|
| Stadium : | Projekt wykonawczy |
| Branza : | Konstrukcja |
| Nazwa i adres obiektu: | Rozbudowa i modernizacja Szpitala Ogólnego przy ul. Szpitalnej 5 w Wysokiem Mazowieckiem. wraz z lądowiskiem dla śmigłowców LPR |
| Przedmiot rysunku: | RZUT MONTAŻOWY PARTERU |
| Projektował: | mgr inż. Z. Wojciechowski upr.202/89/OL spec.konstr.-bud. — rys. nr 70 |
| Opracował: | tech. Ewa Siwkowska — skala 1:100 |
| Sprawdził: | mgr inż. M. Szczygłowska upr.WAM/0028/POOK/13 spec.konstr.-bud. — data 05.2016 |