
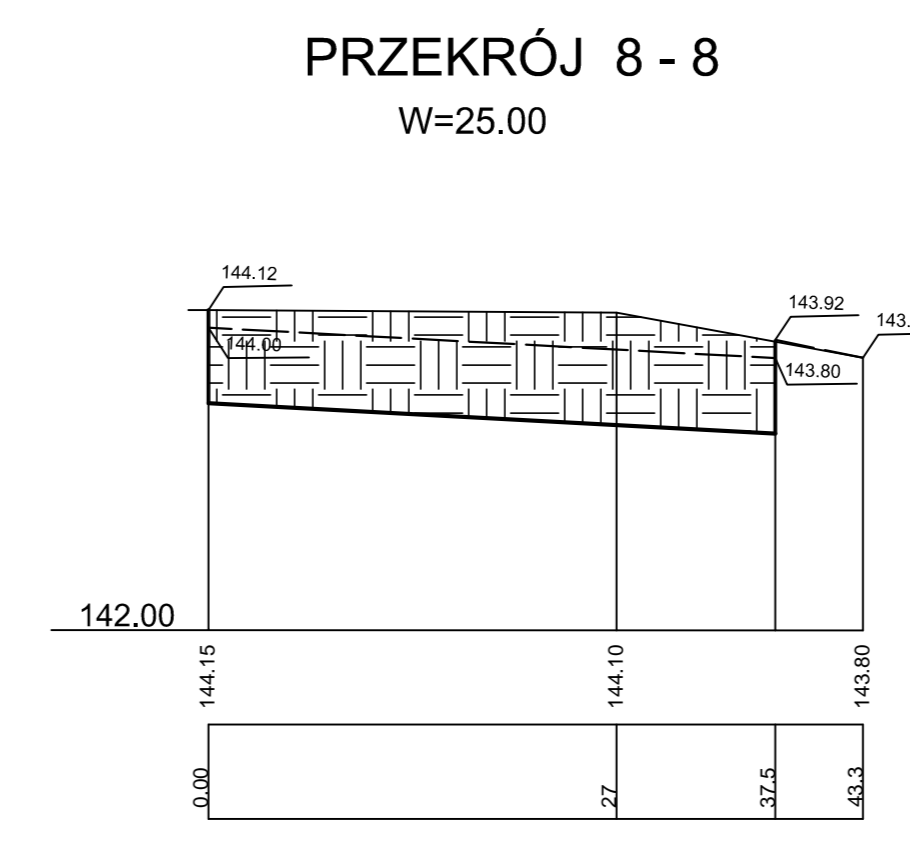
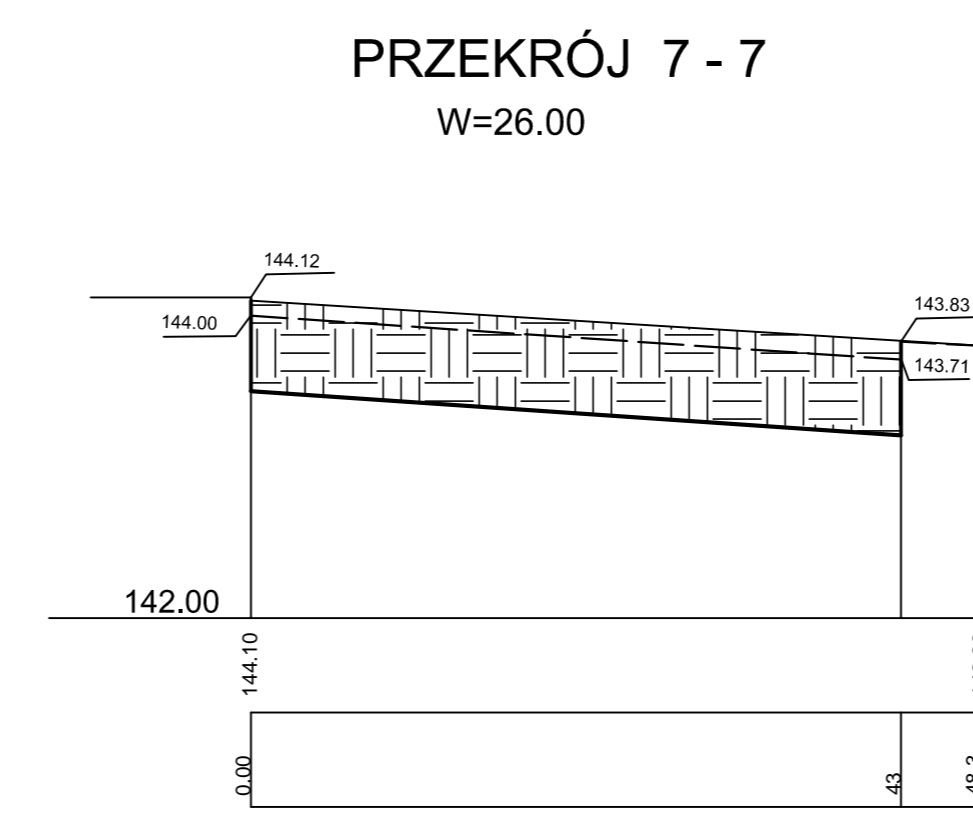
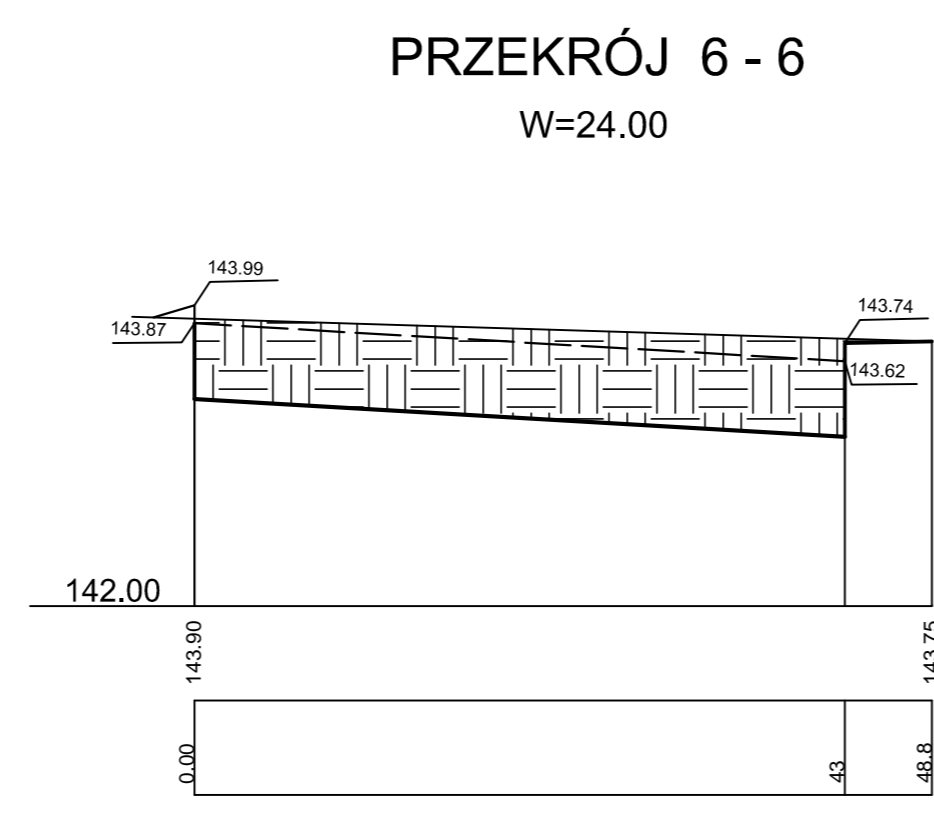


PRZEKROJE POPRZECZNE 1:250/25

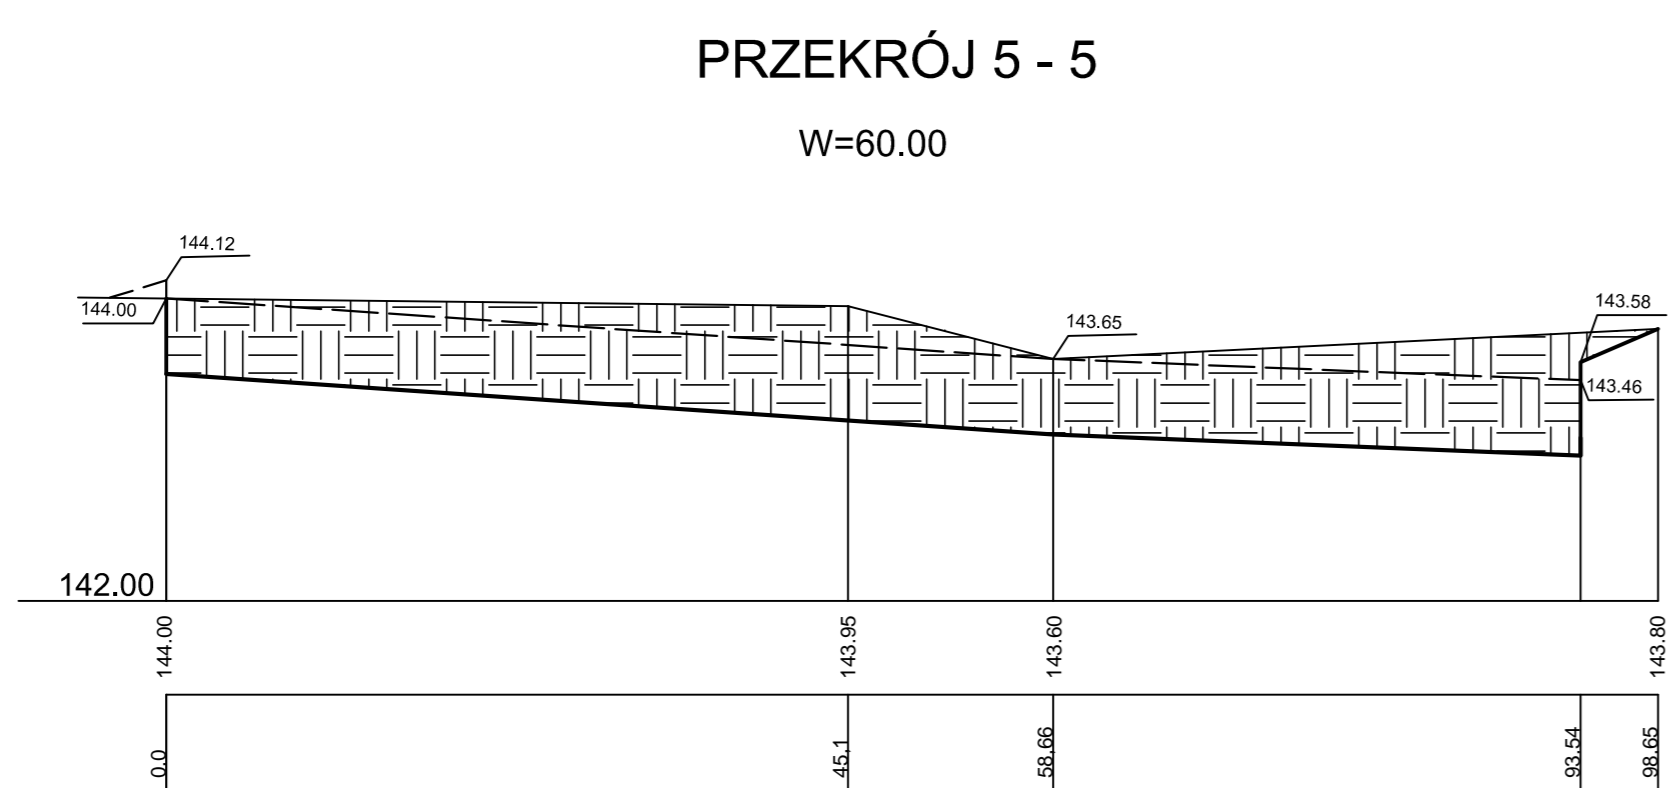

 Adres: **ul. Szpitalna 5, 10-200 Wysokie Mazowieckie**
 Inwestor: **Samodzielny Publiczny Zakład Opieki Zdrowotnej w Wysokim Mazowieckim, ul. Szpitalna 5, 10-200 Wysokie Mazowieckie**
 Data: **02.2016**

4

skala 1:250/25