PRZEKRÓJ I - I

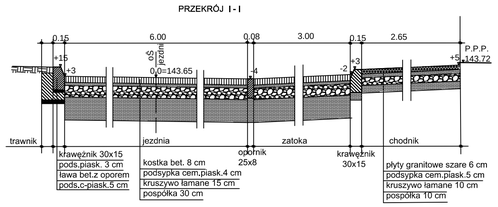

PRZEKRÓJ III-III

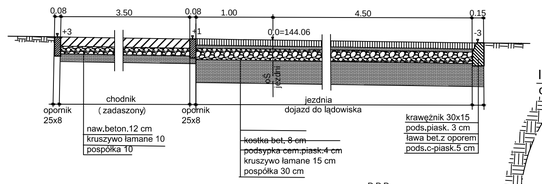

PRZEKRÓJ II - II

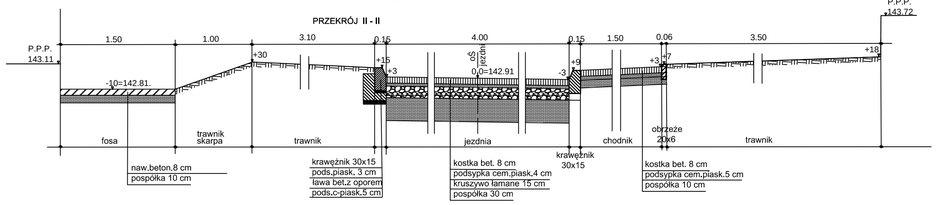

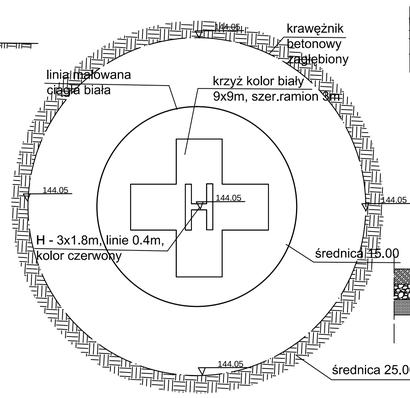

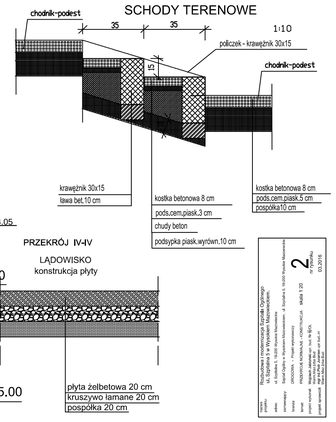

PRZEKRÓJ IV-IV

LĄDOWISKO
konstrukcja płyty


