


Schaemat ideowy zasilania

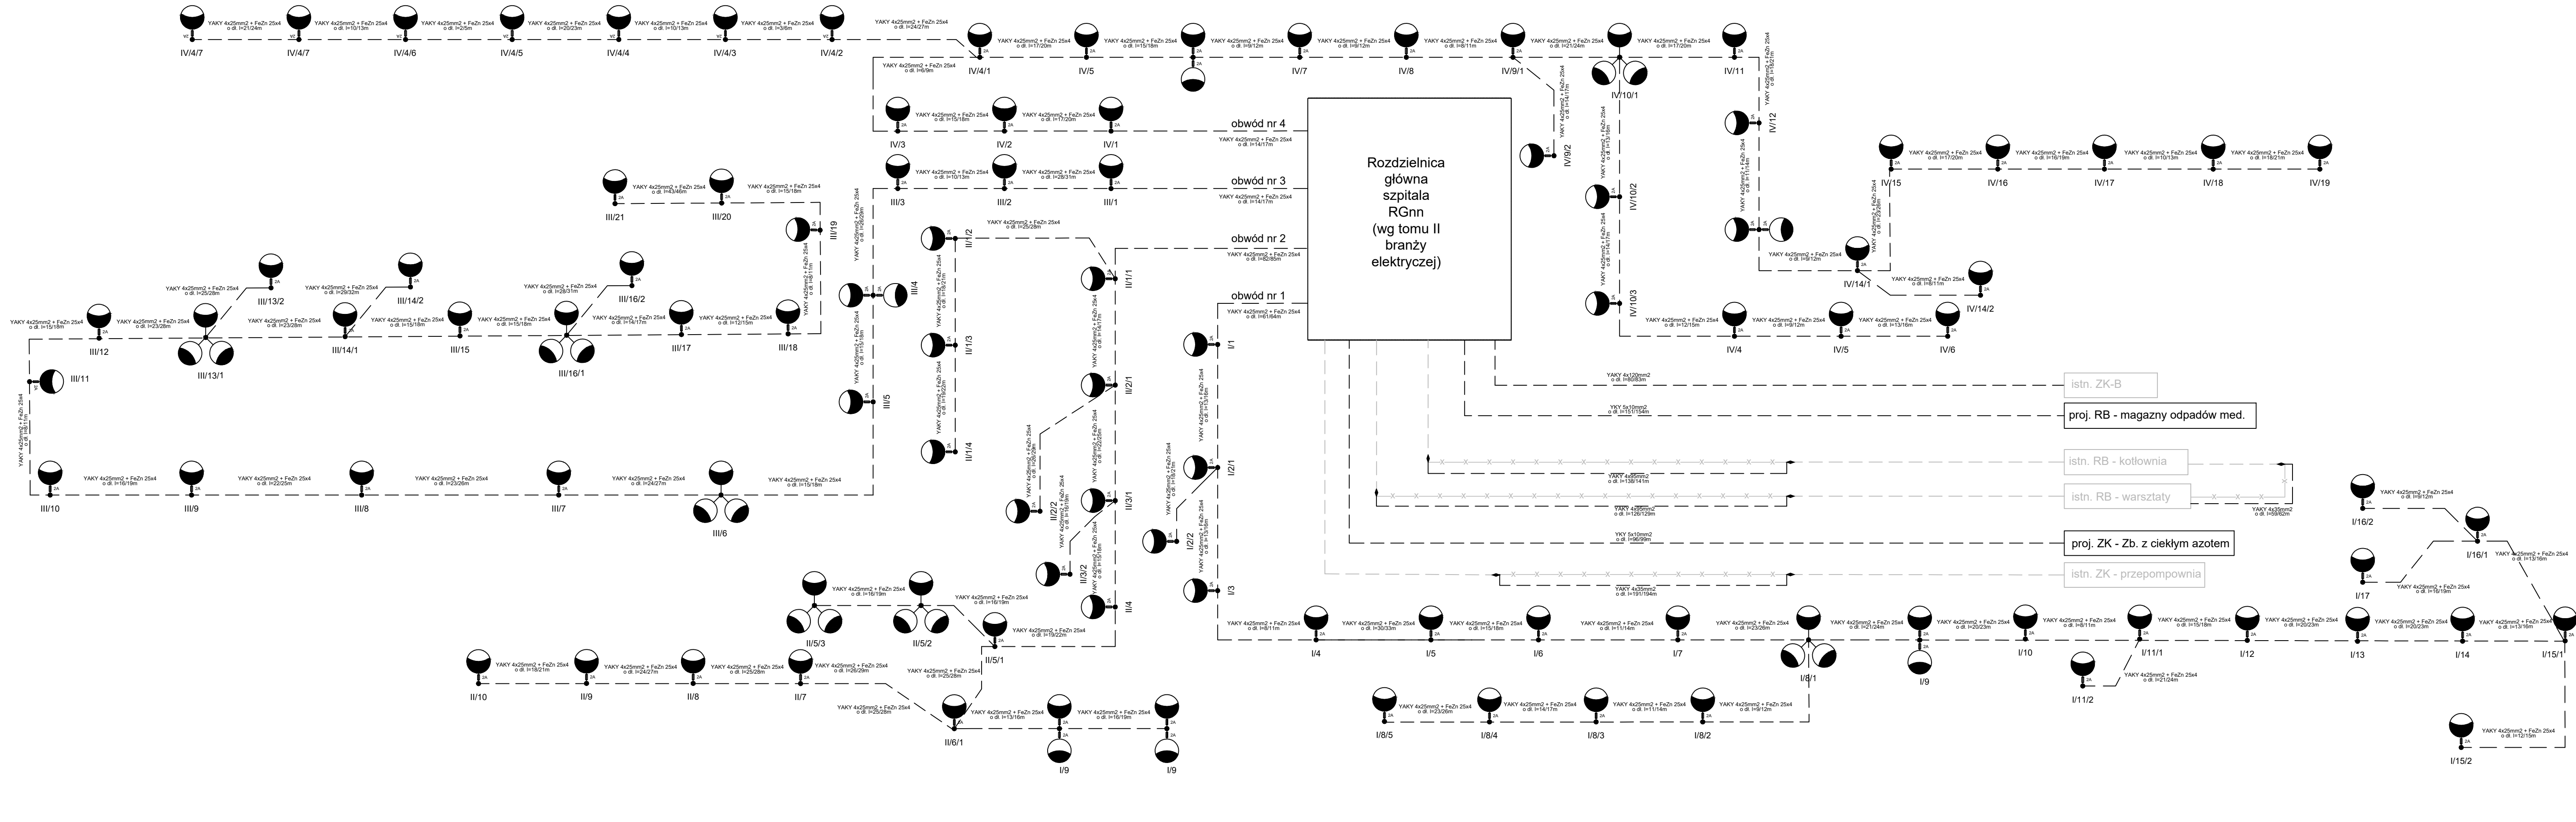

pradma ul. Trylińskiego 14 ☎ +48 503-303-066
 TWÓJ BIZNES PLANUJE Z PRADMA 10-683 Olsztyn biuro@pradma.pl
 NIP: 848-177-10-79 www.pradma.pl

OBIEKT: Rozbudowa i modernizacja Szpitala Ogólnego przy ul. Szpitalnej 5 w Wysokiem Mazowieckiem

TEMAT: Schemat ideowy zasilania

SKALA NR RYS. DATA
 b/s E-03 05.2016

PROJEKTANT: mgr inż. Dariusz Naruszewicz
 upr.bud.nr WAM/0068/PWOE/11 podpis

SPRAWDZIŁ: mgr inż. Michał Jakubik
 upr.bud.nr WAM/0081/PWOE/13 podpis

OPRACOWAŁ: mgr inż. Przemysław Kulesza podpis