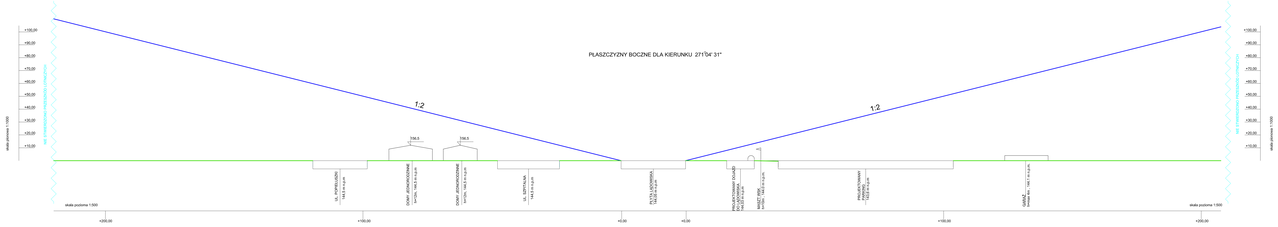

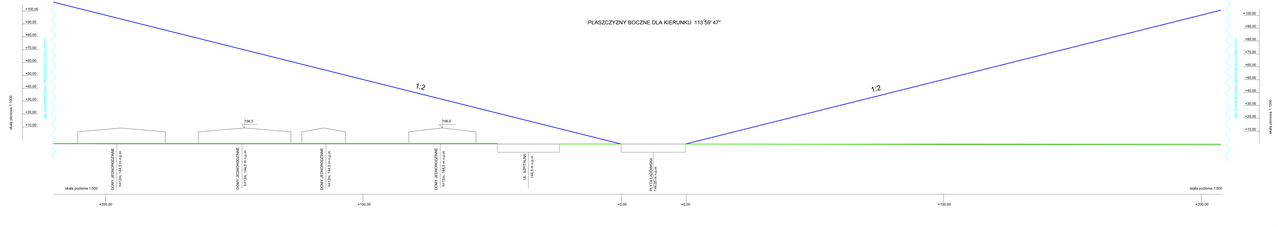

POPRZECZNY PROFIL POLA PODEJŚCIA I WKNOSZENIA

SOSAK & SOSAK
S T U D I O A R C H I T E K T O N I C K I
ul. Żołnierska 12, 97-215 Inowłódz
tel. 44 683 40 40, 44 683 40 41
e-mail:biuro@sosak-sosak.pl

faza	WIELOFAZOWA STADIUM PROJEKT WYKONAWCZY
temat	Poprzeczny profil pola podejścia i wkonszenia skala 1:500/1000
projekt wykonał	mgr inż. arch. STANISŁAW SOSAK upr. budow. Nr 10/2171/Ok, CZŁONEK SARP, WPISOWY NR 0-0-0-