INSTYTUT METEOROLOGII I GOSPODARKI WODNEJ
PAŃSTWOWY INSTYTUT BADAWCZY
ul. Podleśna 61, tel. 22 56 94 100
01-673 W A R S Z A W A
000280507

zał. 2 do pisma OGłi-NP- 240 /PPap-543/2015

DANE ANEMOMETRYCZNE
DLA MIEJSCOWOŚCI WYSOKIE MAZOWIECKIE

opracowano na podstawie pomiarów na stacji meteorologicznej **BIAŁYSTOK**

RÓŻA WIATRU ROCZNA Z WIELOLECIA 2010 - 2014

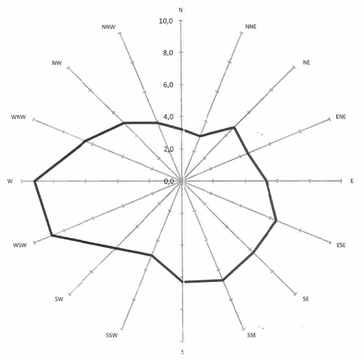

N	NNE	NE	ENE	E	ESE	SE	SSE	S	SSW	SW	WSW	W	WNW	NW	NNW	cisza
procentowy udział kierunków i ciszy																
3,2	3,0	4,7	4,5	5,3	6,4	6,3	6,7	6,3	5,0	5,9	8,8	9,2	6,5	5,1	3,9	9,2
średnia prędkość [m/s]																
2,3	2,3	2,4	2,6	3,0	3,0	3,2	2,8	2,5	2,3	2,4	2,9	3,3	3,0	2,8	2,5	

Wysokość wiatromierza 15 m nad poziomem gruntu.

KIEROWNIK
ZEPSPOŁU INSTYTUTU, OPIEKI I KONTROLI NAD CAMPOM
mgr Sławomir Wereski

INSTYTUT METEOROLOGII I GOSPODARKI WODNEJ
PAŃSTWOWY INSTYTUT BADAWCZY
ul. Podleśna 61, tel. 22 56 94 100
01-673 W A R S Z A W A
000280508

zał. 1 do pisma OGłi-NP- 240 /PPap-543/2015

PROCENTOWY ROZKŁAD KIERUNKÓW WIATRU W 12 PRZEDZIAŁACH PRĘDKOŚCI
DLA MIEJSCOWOŚCI WYSOKIE MAZOWIECKIE

opracowano na podstawie pomiarów na stacji meteorologicznej **BIAŁYSTOK**

RÓŻA WIATRU ROCZNA Z WIELOLECIA 2010 - 2014

prędkość wiatru	kierunek wiatru																
[m/s]	N	NNE	NE	ENE	E	ESE	SE	SSE	S	SSW	SW	WSW	W	WNW	NW	NNW	cisza	suma
0																	9,2	9,2
1	0,7	0,7	1,2	1,0	0,9	0,9	0,8	1,1	1,4	1,2	1,2	1,3	1,0	0,9	0,7	0,7		15,4
2	1,4	1,1	1,6	1,6	1,4	1,7	1,5	1,1	2,1	1,9	2,4	2,1	2,3	1,9	1,7	1,4		28,6
3	0,8	0,8	1,2	1,0	1,4	1,7	1,6	1,1	1,7	1,4	1,5	2,1	2,1	1,7	1,5	1,0		23,6
4	0,2	0,3	0,5	0,6	0,9	1,2	1,3	1,1	0,7	0,4	0,6	1,5	1,8	1,1	0,8	0,5		13,6
5	0,1	0,1	0,1	0,2	0,4	0,6	0,6	0,1	0,3	0,1	0,2	0,8	1,2	0,6	0,3	0,2		6,3
6	0,0	0,0	0,1	0,1	0,2	0,2	0,3	0,1	0,1	0,0	0,0	0,3	0,5	0,2	0,1	0,1		2,4
7	0,0	0,0	0,0	0,0	0,1	0,1	0,2	0,0	0,0	0,0	0,0	0,1	0,2	0,1	0,0	0,0		0,8
8	0,0	0,0	0,0	0,0	0,0	0,0	0,0	0,0	0,0	0,0	0,0	0,0	0,1	0,0	0,0	0,0		0,1
9	0,0	0,0	0,0	0,0	0,0	0,0	0,0	0,0	0,0	0,0	0,0	0,0	0,0	0,0	0,0	0,0		0,0
10	0,0	0,0	0,0	0,0	0,0	0,0	0,0	0,0	0,0	0,0	0,0	0,0	0,0	0,0	0,0	0,0		0,0
11-15	0,0	0,0	0,0	0,0	0,0	0,0	0,0	0,0	0,0	0,0	0,0	0,0	0,0	0,0	0,0	0,0		0,0
256	0,0	0,0	0,0	0,0	0,0	0,0	0,0	0,0	0,0	0,0	0,0	0,0	0,0	0,0	0,0	0,0		0,0
razem	3,2	3,0	4,7	4,5	5,3	6,4	6,3	6,7	6,2	5,0	5,9	8,8	9,2	6,5	5,1	3,9	9,2	100,0

średnia prędkość	2,3	2,3	2,4	2,6	3,0	3,0	3,2	2,8	2,5	2,3	2,4	2,9	3,3	3,0	2,8	2,5	
max prędkość	7	6	7	8	9	9	9	9	7	6	7	8	9	8	9	7	

Wysokość wiatromierza 15 m nad poziomem gruntu.

KIEROWNIK
ZEPSPOŁU INSTYTUTU, OPIEKI I KONTROLI NAD CAMPOM
mgr Sławomir Wereski

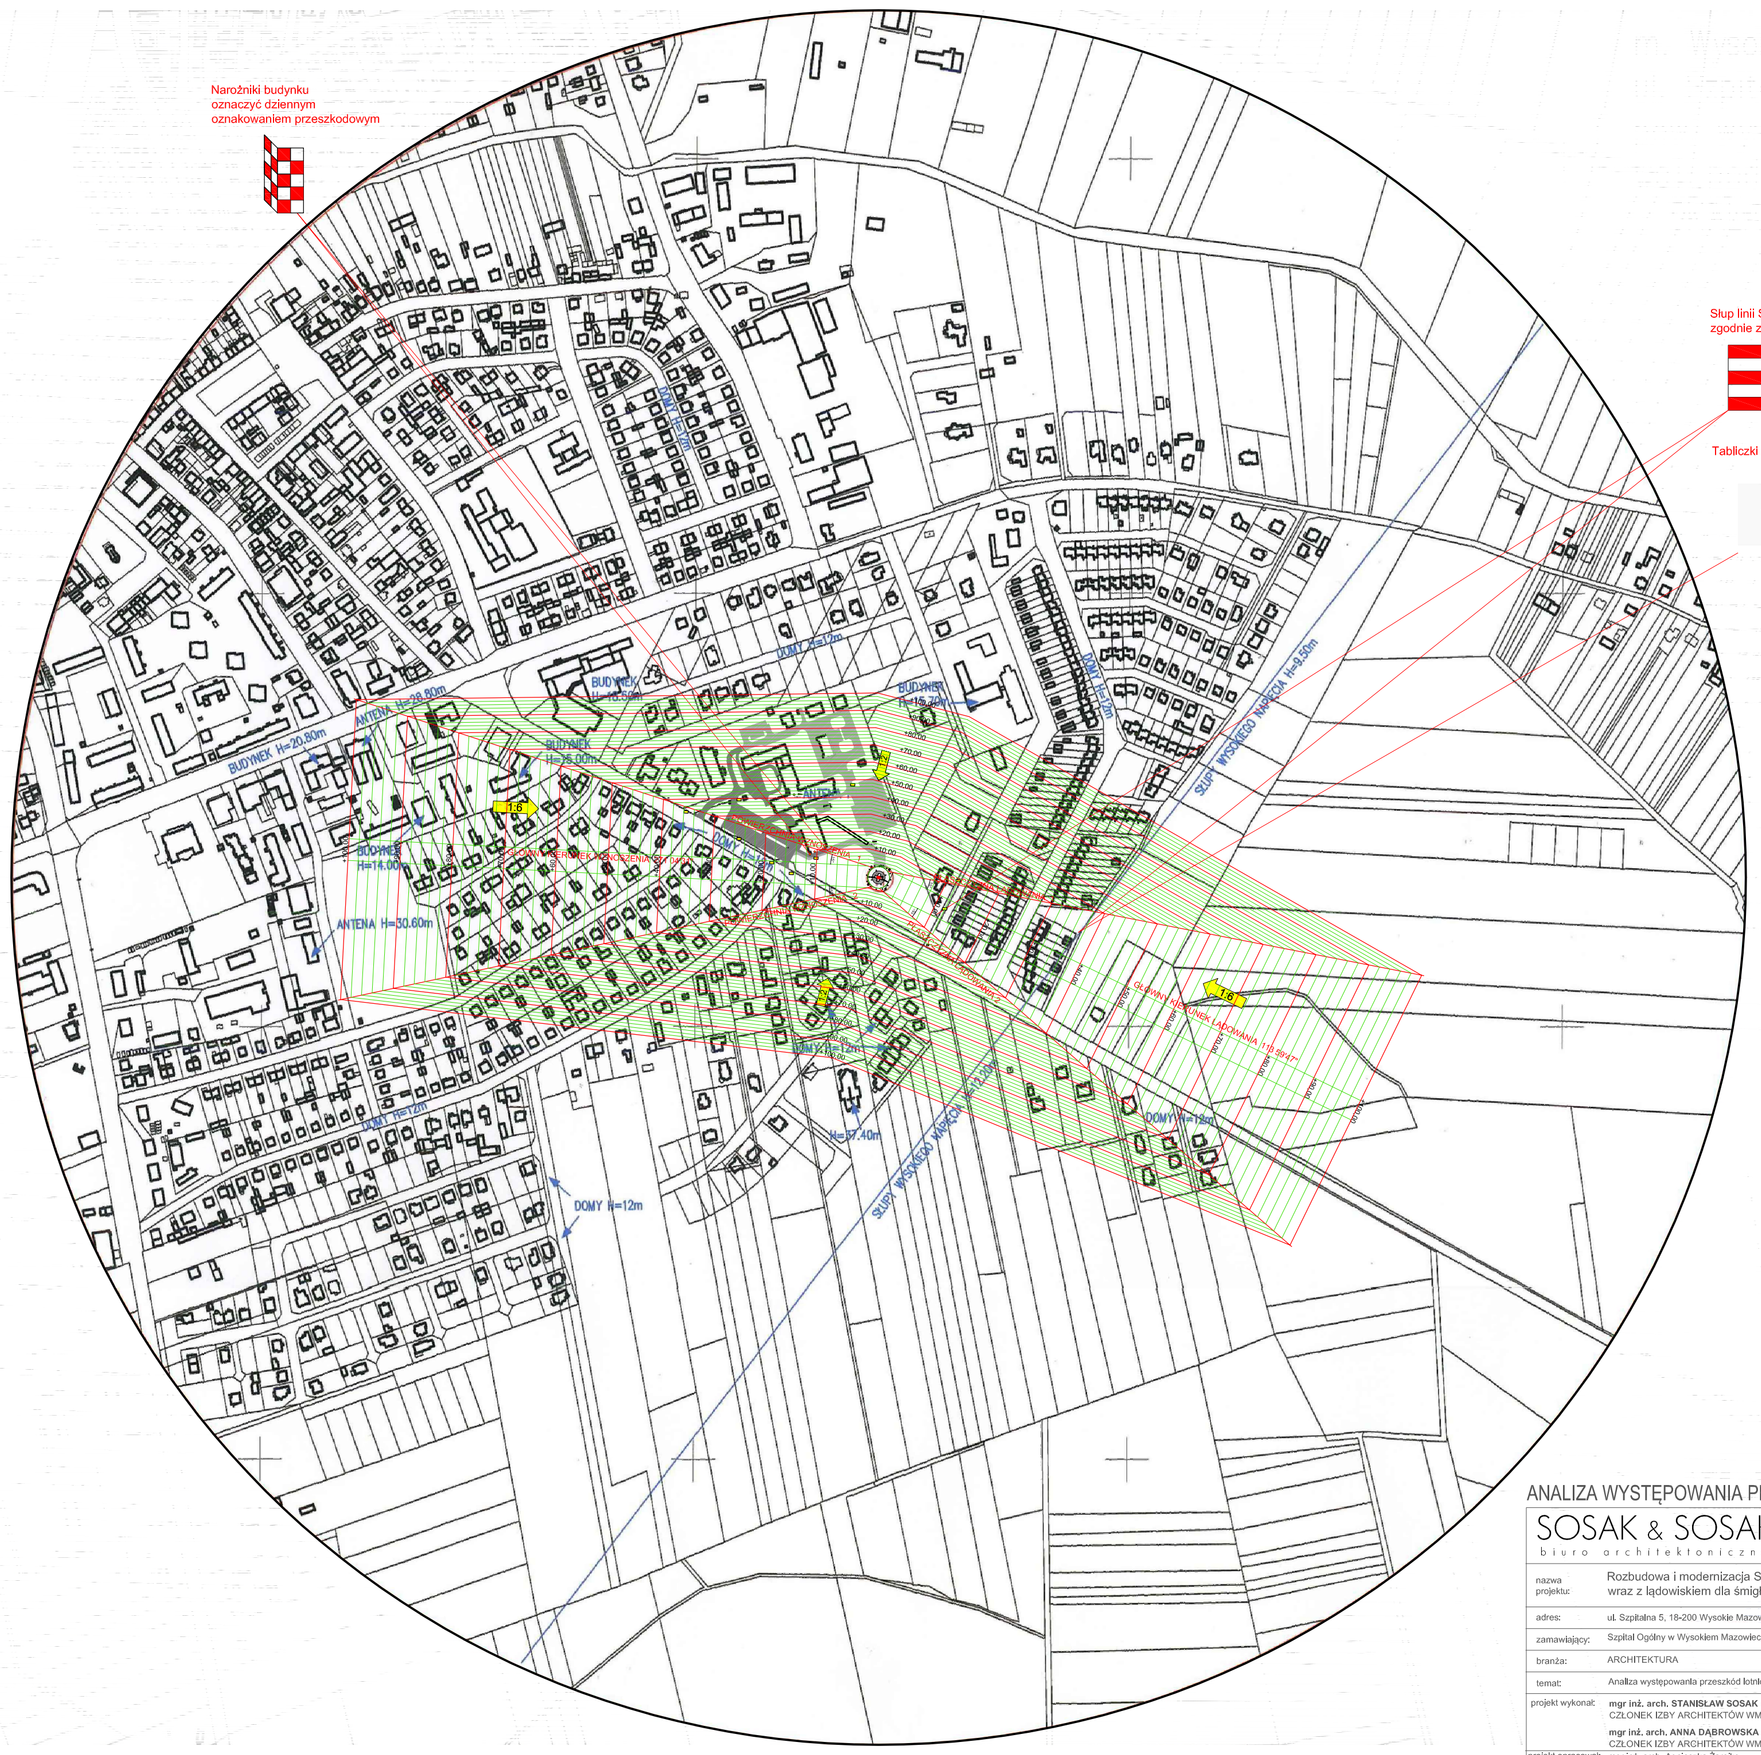
Narożniki budynku
oznaczyć dziennym
oznakowaniem przeszkodowym
Słup linii SN 15kV i WN oznakować
zgodnie z oznakowaniem przeszkód lotniczych
Tabliczki obrotowe na linie wysokiego napięcia
BUDYNEK H=20,80m
ANTENA H=30,60m
BUDYNEK H=14,00m
BUDYNEK H=16,00m
BUDYNEK H=15,20m
DOMY H=12m
SŁUP WYSOKIEGO NAPIĘCIA H=22,20m
SŁUP WYSOKIEGO NAPIĘCIA H=22,20m
SŁUP WYSOKIEGO NAPIĘCIA H=22,20m
DOMY H=12m
DOMY H=12m
DOMY H=12