MAPA DO CELÓW PROJEKTOWYCH

Oznaczenie kancelaryjne zgłoszonej pracy geodezyjnej		Nr Rob. Wyk.: 15449/17/2016 Nr ewid. zgł.: GN.6642.24.2016
O B I E K T		WYSOKIE MAZOWIECKIE
Jednostka ewidencyjna	Identyfikator	201301_2
	nazwa	WYSOKIE MAZOWIECKIE
Obręb ewidencyjny	Identyfikator	0001
	nazwa	WYSOKIE MAZOWIECKIE
Powiat		wysokomazowiecki
Województwo		podlaskie
S K A L A M A P Y		1 : 500
Nazwa układu współrzędnych	prostokątnych płaskich	2000 (8)
	wysokościowych	KRONSZTADT 86
Oznaczenie granic obszaru, który był przedmiotem aktualizacji		- - - - - - - - -
Data opracowania mapy 13.01.2016 r.		Ark. mapy zasadniczej 8.189.08.23.2.1, 23.2.2, 23.2.3, 23.2.4, 24.1.3

pieczątka
NAZWA / imię i nazwisko Wykonawcy

pieczątka
Imię i nazwisko nr uprawnień oraz podpis geodety uprawnionego, który opracował mapę

W granicach opracowania znajdują się punkty osnowy III klasy o numerach: 1178, 117803, 117805, 1179, 117903, 117905, 1180, 118001, 118003, 118005, 118007.

SZKIC ORIENTACJI

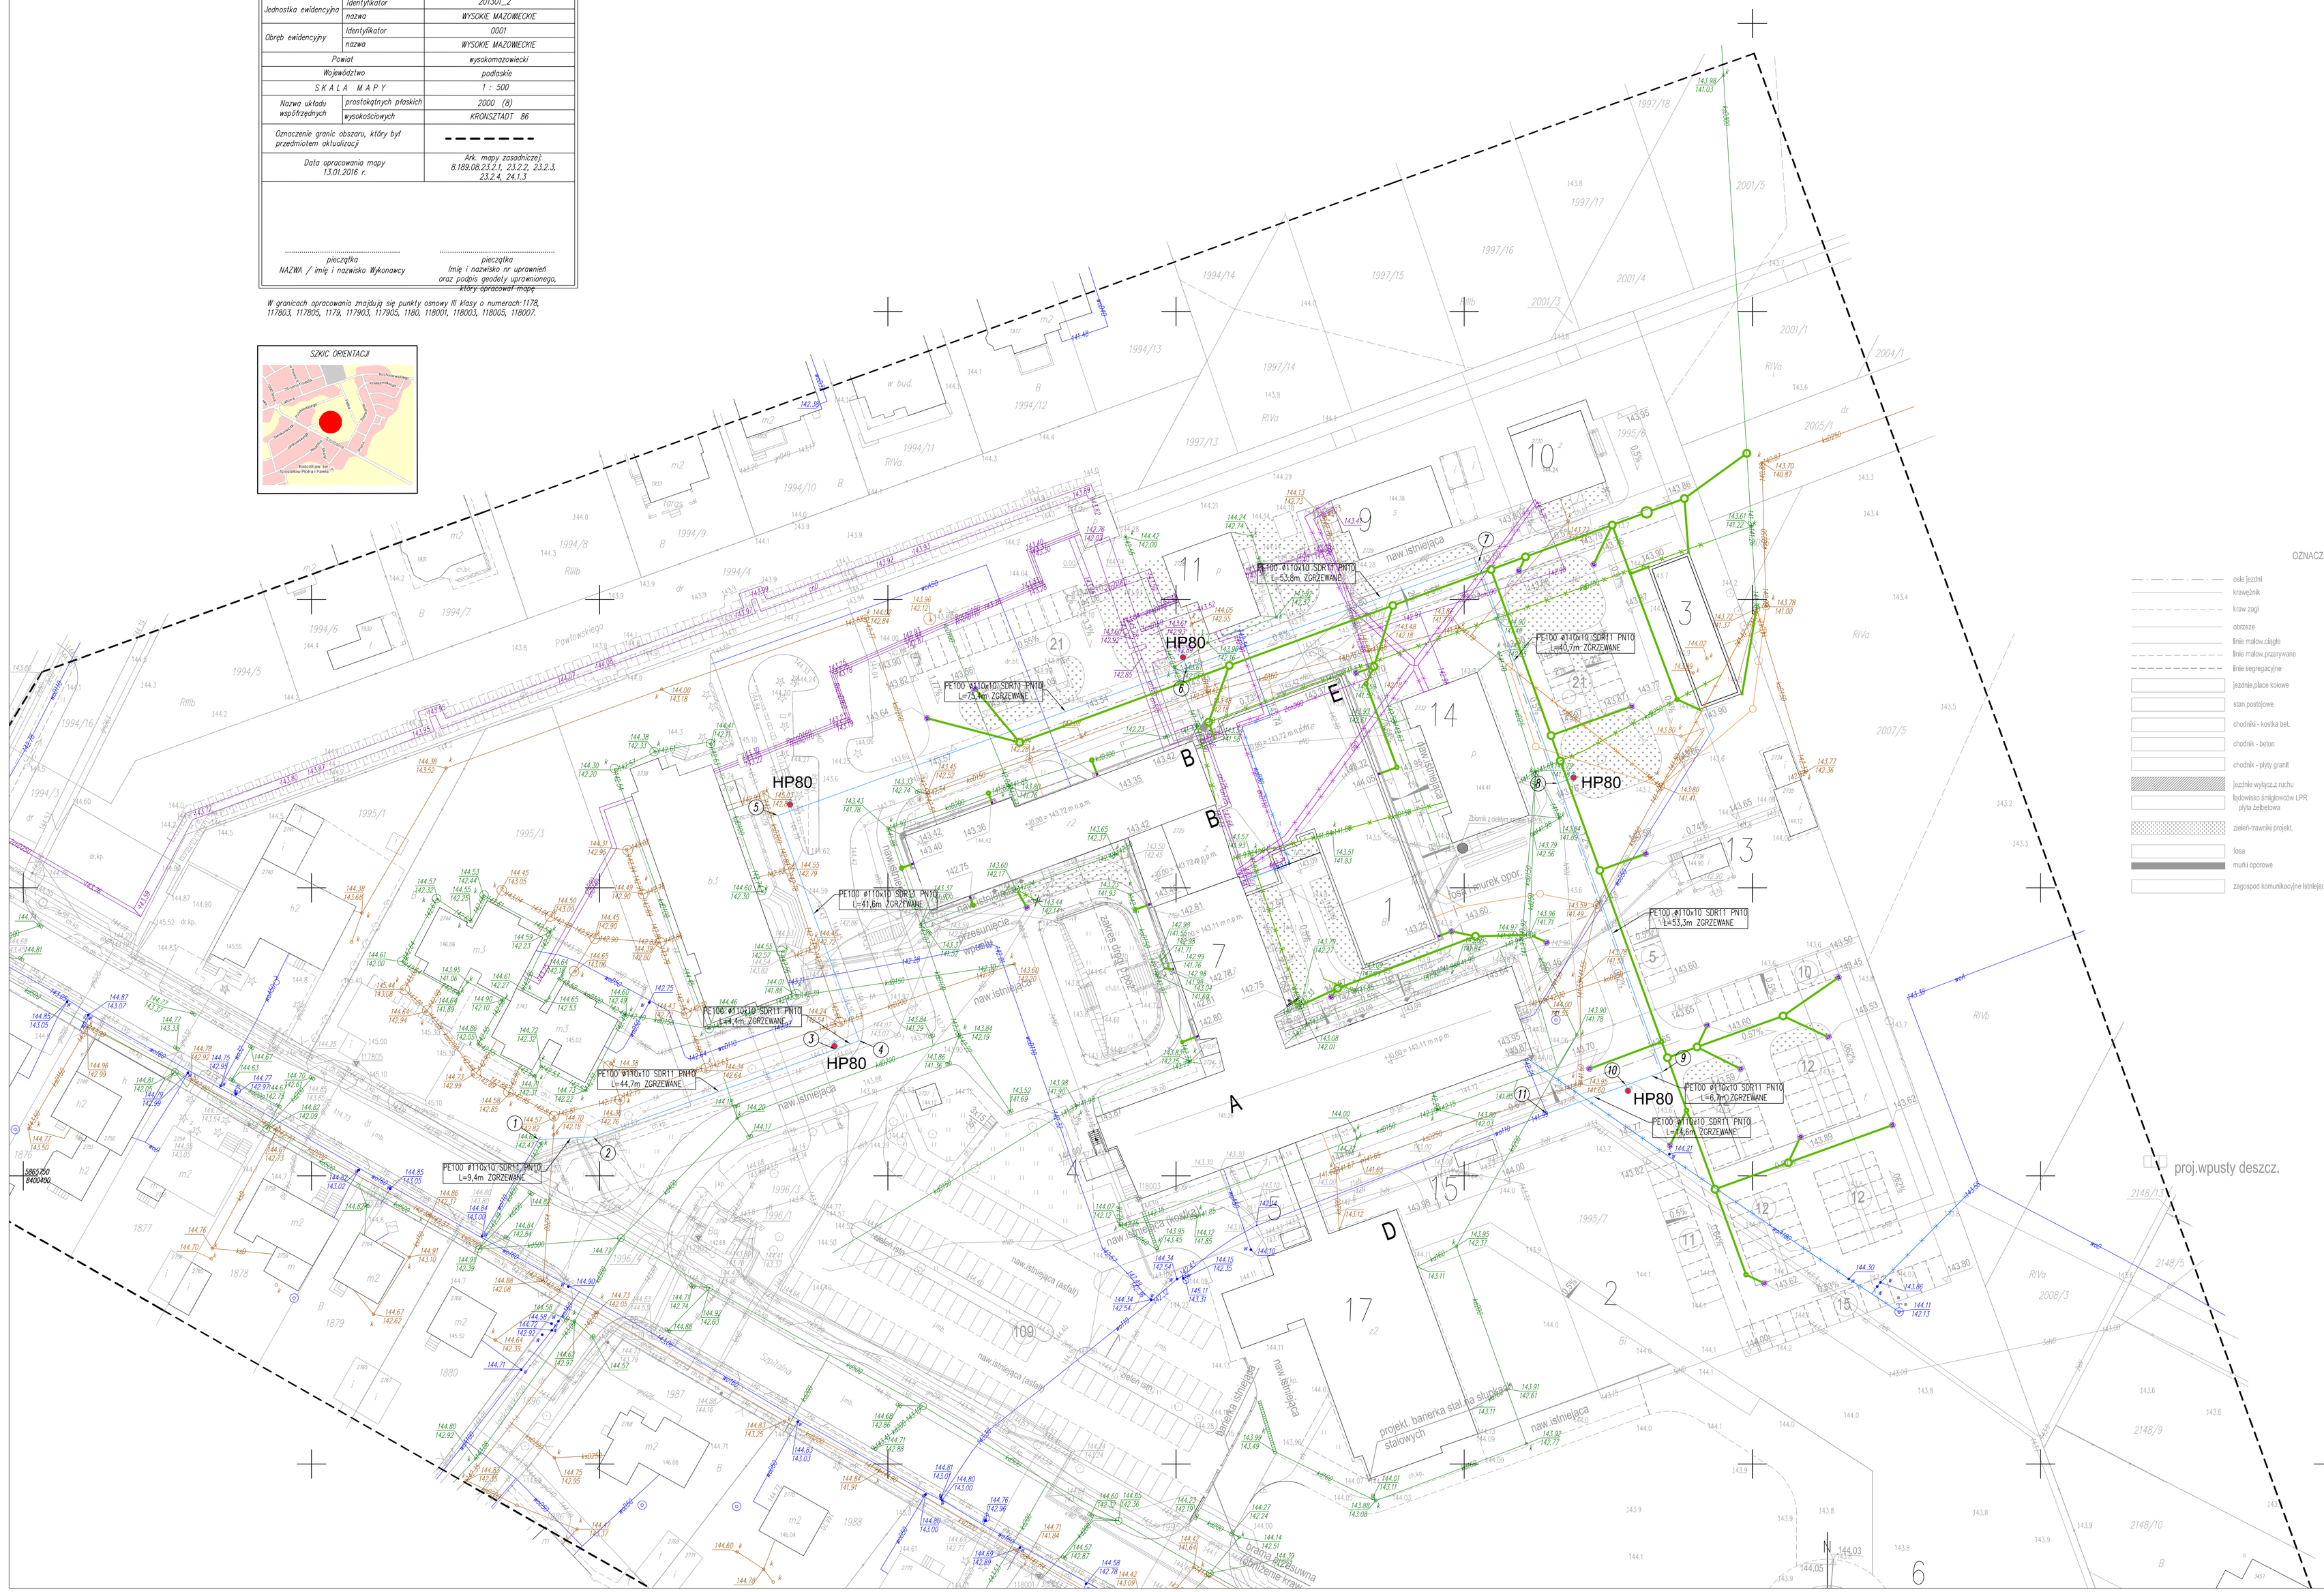

OZNACZENIA

- osie jezdni
- krawężnik
- krawędź zieleni
- obrzeże
- linie małow.ciągłe
- linie małow.przerywane
- linie segregacyjne
- jezdnie,place kołowe
- stan.postojowe
- chodniki - kostka bet.
- chodnik - beton
- chodnik - płyty granit
- jezdnie wyłącz.z ruchu
- lądowisko śmigłowców LPR płyta żelbetowa
- zieleń-trawniki projekt.
- fosa
- murki oporowe
- zagospod komunikacyjne istniejące (bez kolorów)

- WPUSTY PODWÓRZOWE
- WPUSTY ULICZNE
- HP80 HYDRANDY NADZIEMNE DN80
- WODOCIĄG PROJEKTOWANY
- KANALIZACJA SANITARNA PROJEKTOWANA
- KANALIZACJA DESZCZOWA PROJEKTOWANA
- WODOCIĄG DO LIKWIDACJI
- KANALIZACJA SANITARNA DO LIKWIDACJI
- KANALIZACJA DESZCZOWA DO LIKWIDACJI
- SIEĆ CIEPLNA DO LIKWIDACJI
- WODOCIĄG ISTNIEJĄCY
- KANALIZACJA SANITARNA ISTNIEJĄCA
- KANALIZACJA DESZCZOWA ISTNIEJĄCA
- SIEĆ CIEPLNA ISTNIEJĄCA

ROZBUDOWA I MODERNIZACJA SZPITALA OGÓLNEGO PRZY ul. SZPITALNEJ 5 W WYSOKIEM MAZOWIECKIEM WRAZ Z LĄDOWISKIEM DLA ŚMIGŁOWCÓW LPR

SOSAK & SOSAK
biuro architektoniczne
15-712 Ciechanowiec, ul. Żołnierska 2
tel/fax: (085) 732 40 (wewnętrzny 40 20)

BIURO USŁUG PROJEKTOWYCH
KUTYNA
03-123 Warszawa, ul. Kamionkowska 35A m 201
BIURO: 03-7305 Warszawa, ul. Zajkowskie 2b6-A

INWESTOR	SZPITAL OGÓLNY w WYSOKIEM MAZOWIECKIEM 18-200 Wysokie Mazowieckie, ul. Szpitalna 5
OBIEKT	SZPITAL OGÓLNY w WYSOKIEM MAZOWIECKIEM 18-200 Wysokie Mazowieckie, ul. Szpitalna 5
NAZWA PROJEKTU	INFRASTRUKTURA ZEWNĘTRZNA
NAZWA RYSUNKU	PZT – WODOCIĄG
SKALA 1:500	DATA maj 2016

ZESPÓŁ AUTORSKI	Nr uprn.	podpis
mgr inż. Eligiusz Kutyna	№ 402/93	
inż. Janusz Żurowik	№ 179/94	

SANITARNA	BUDOWLANA	0	IZ1
branża	faza	rewizja	Nr rysunku