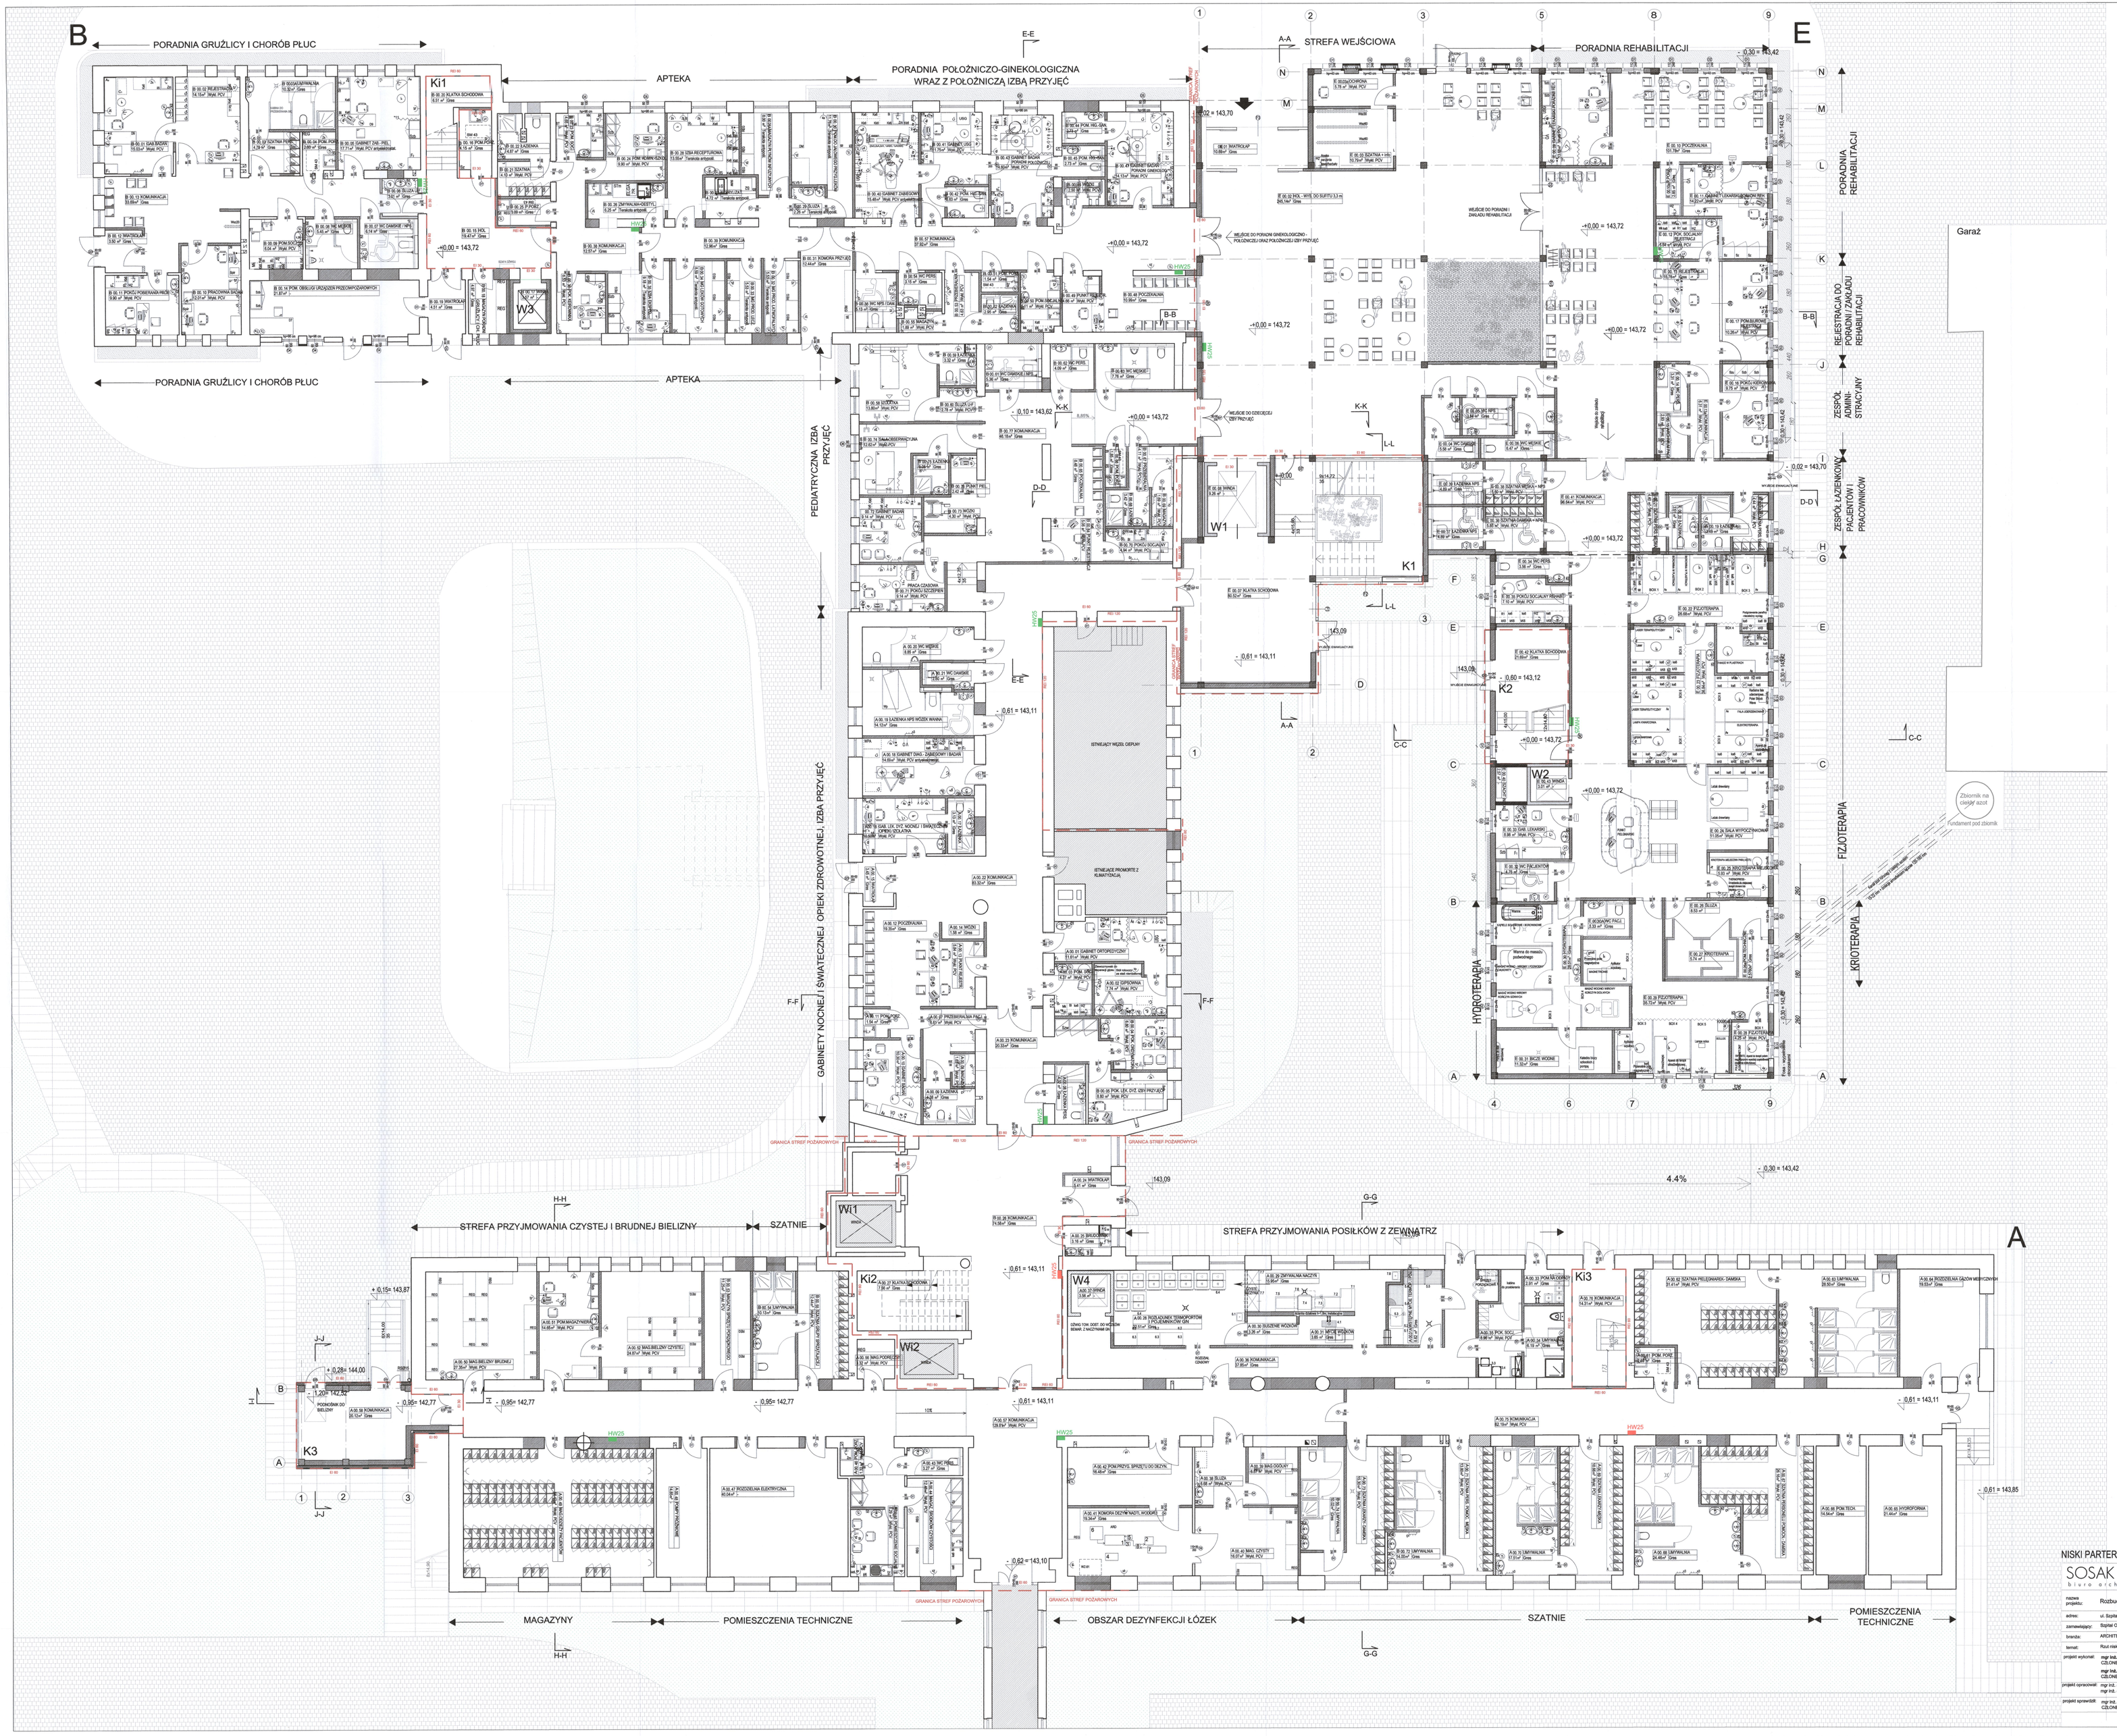

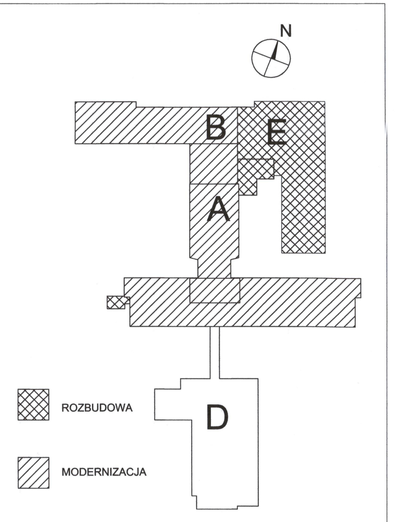

Zaopiniowano pod względem zgodności z przepisami bezpieczeństwa i higieny pracy oraz wymaganiami ergonomii:
1) bez zastrzeżeń
2) z zastrzeżeniami wymienionymi w załączonej opinii
Lp. opinii: 12/04
Data: 12.04.16
inż. Barbara Romanowska
rzeczoznawca ds. bezpieczeństwa i higieny pracy
nr upr. GIP-484/01 w grupach: 1.1, 1.2, 1.3, 1.4, 4.4,
03-238 Warszawa, ul. Pisankowa 21, tel. 608-027-804

HW25 Hydrant 25 wskazujący
HW25 Hydrant 25 projektowany
Data: 12.04.16
Lp. opinii: 12/04
inż. Barbara Romanowska
rzeczoznawca ds. bezpieczeństwa i higieny pracy
nr upr. GIP-484/01 w grupach: 1.1, 1.2, 1.3, 1.4, 4.4,
03-238 Warszawa, ul. Pisankowa 21
tel. 608-027-804
Podpis i pieczęć imienna
dot. wieści projektu

ZIELEŃ
OTOCZAKI
JEZDNIE
CHODNIKI
ODDZIELENIA PPOŻ.
POZA ZAKRESEM OPRACOWANIA

NISKI PARTER

SOSAK & SOSAK
biuro architektoniczne

ul. Żołnierska 2, 10-712 Olsztyn
tel. (89) 5340240, tel./fax (89) 5340202
sosak@ik.home.pl | www.sosakarchitekt.pl

nazwa projektu:	Rozbudowa i modernizacja Szpitala Ogólnego przy ul. Szpitalnej 5 w Wysokiem Mazowieckiem.
adres:	ul. Szpitalna 5, 18-200 Wysokie Mazowieckie
zamawiający:	Szpital Ogólny w Wysokiem Mazowieckiem, ul. Szpitalna 5, 18-200 Wysokie Mazowieckie
branża:	ARCHITEKTURA
temat:	Rzut niskiego parteru
projekt wykonał:	mgr inż. arch. STANISŁAW SOSAK upr. bud. Nr 152/77/ OL CZŁONEK IZBY ARCHITEKTÓW WM-0024 mgr inż. arch. ANNA DĄBROWSKA - SOSAK upr. bud. Nr 141/87/ OL CZŁONEK IZBY ARCHITEKTÓW WM-0025
projekt opracował:	mgr inż. arch. Agnieszka Zarejko mgr inż. arch Karolina Czyż
projekt sprawdził:	mgr inż. arch. JERZY BORKOWIK upr. bud. Nr 722/58 z art. 361 CZŁONEK IZBY ARCHITEKTÓW WM-0146

STADIUM: PROJEKT BUDOWLANY

skala 1:100

1

nr rysunku

PRAWA AUTORSKIE ZASTRZEŻONE

06.04.2016

1