


Rozbudowa i modernizacja Szpitala Ogólnego przy ul. Szpitalnej 5 w Wysokiem Mazowieckiem. wraz z ładowiskiem dla śmigłowców LPR

PRZYSTOSOWANIE BUDYNKU "D" DO ŁADOWISKA LPR RZUT MONTAŻOWY PARTERU SKALA 1 : 100

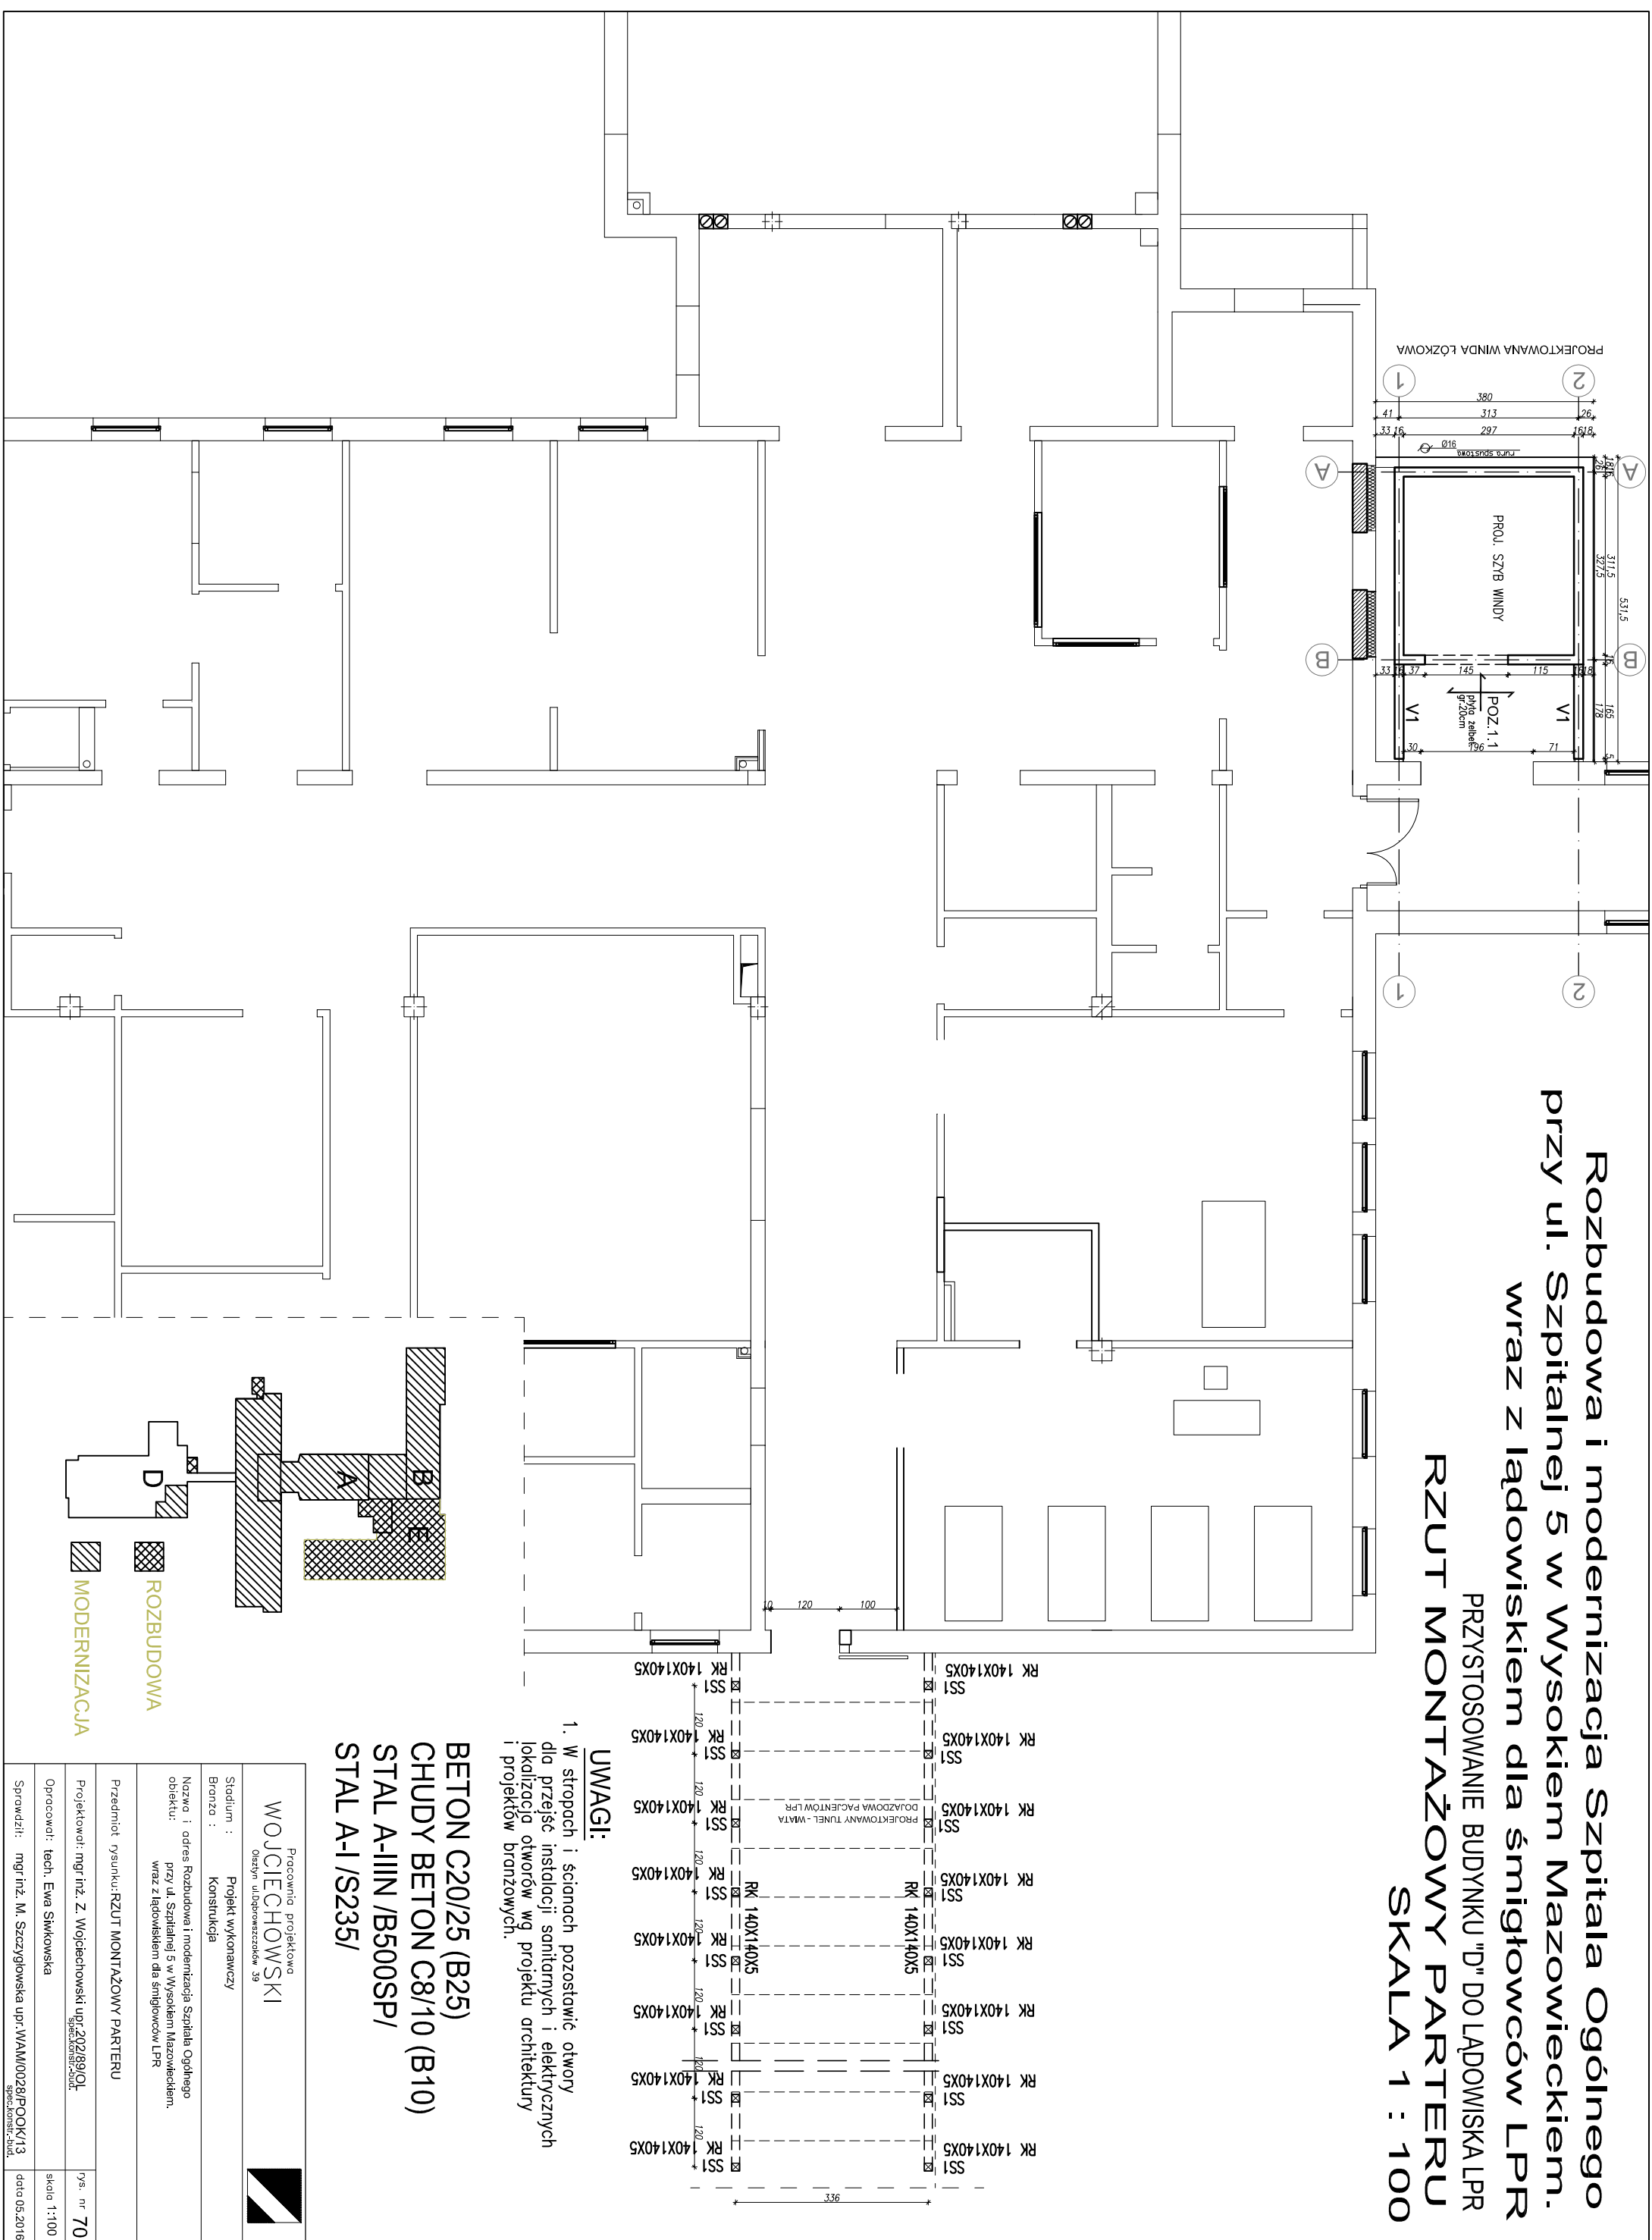

UWAGI:
1. W stropach i ścianach pozostawić otwory dla przejść instalacji sanitarnych i elektrycznych lokalizacja otworów wg projektu architektury i projektów branżowych.

**BETON C20/25 (B25)
CHUDY BETON C8/10 (B10)
STAL A-IIIIN /B500SP/
STAL A-I /S235/**

Pracownia projektowa
WOJCIECHOWSKI
Osztyn ul. Dobrowiejszczyków 39

Stadium : Projekt wykonawczy
Branża : Konstrukcja

Nazwa i adres Rozbudowa i modernizacja Szpitala Ogólnego przy ul. Szpitalnej 5 w Wysokiem Mazowieckiem. wraz z ładowiskiem dla śmigłowców LPR

Przedmiot rysunku: RZUT MONTAŻOWY PARTERU


Projektował: mgr inż. Z. Wojciechowski upr. 202/89/OI
Specjalność: inżynier budowlany

Opracował: techn. Ewa Sikowska

Sprawdził: mgr inż. M. Szczygiłowska upr. WAM/0028/P/POK/13
Specjalność: inżynier budowlany



ROZBUDOWA
MODERNIZACJA

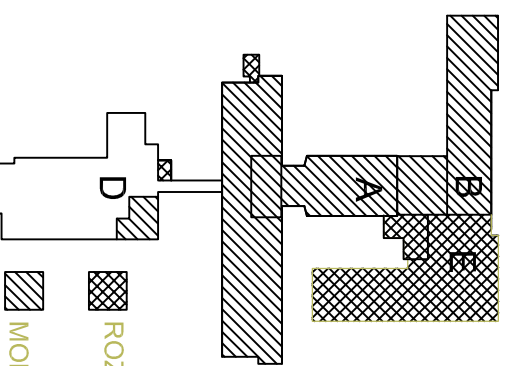

MODERNIZACJA

rys. nr **70**
skala 1:100
data 05.2016