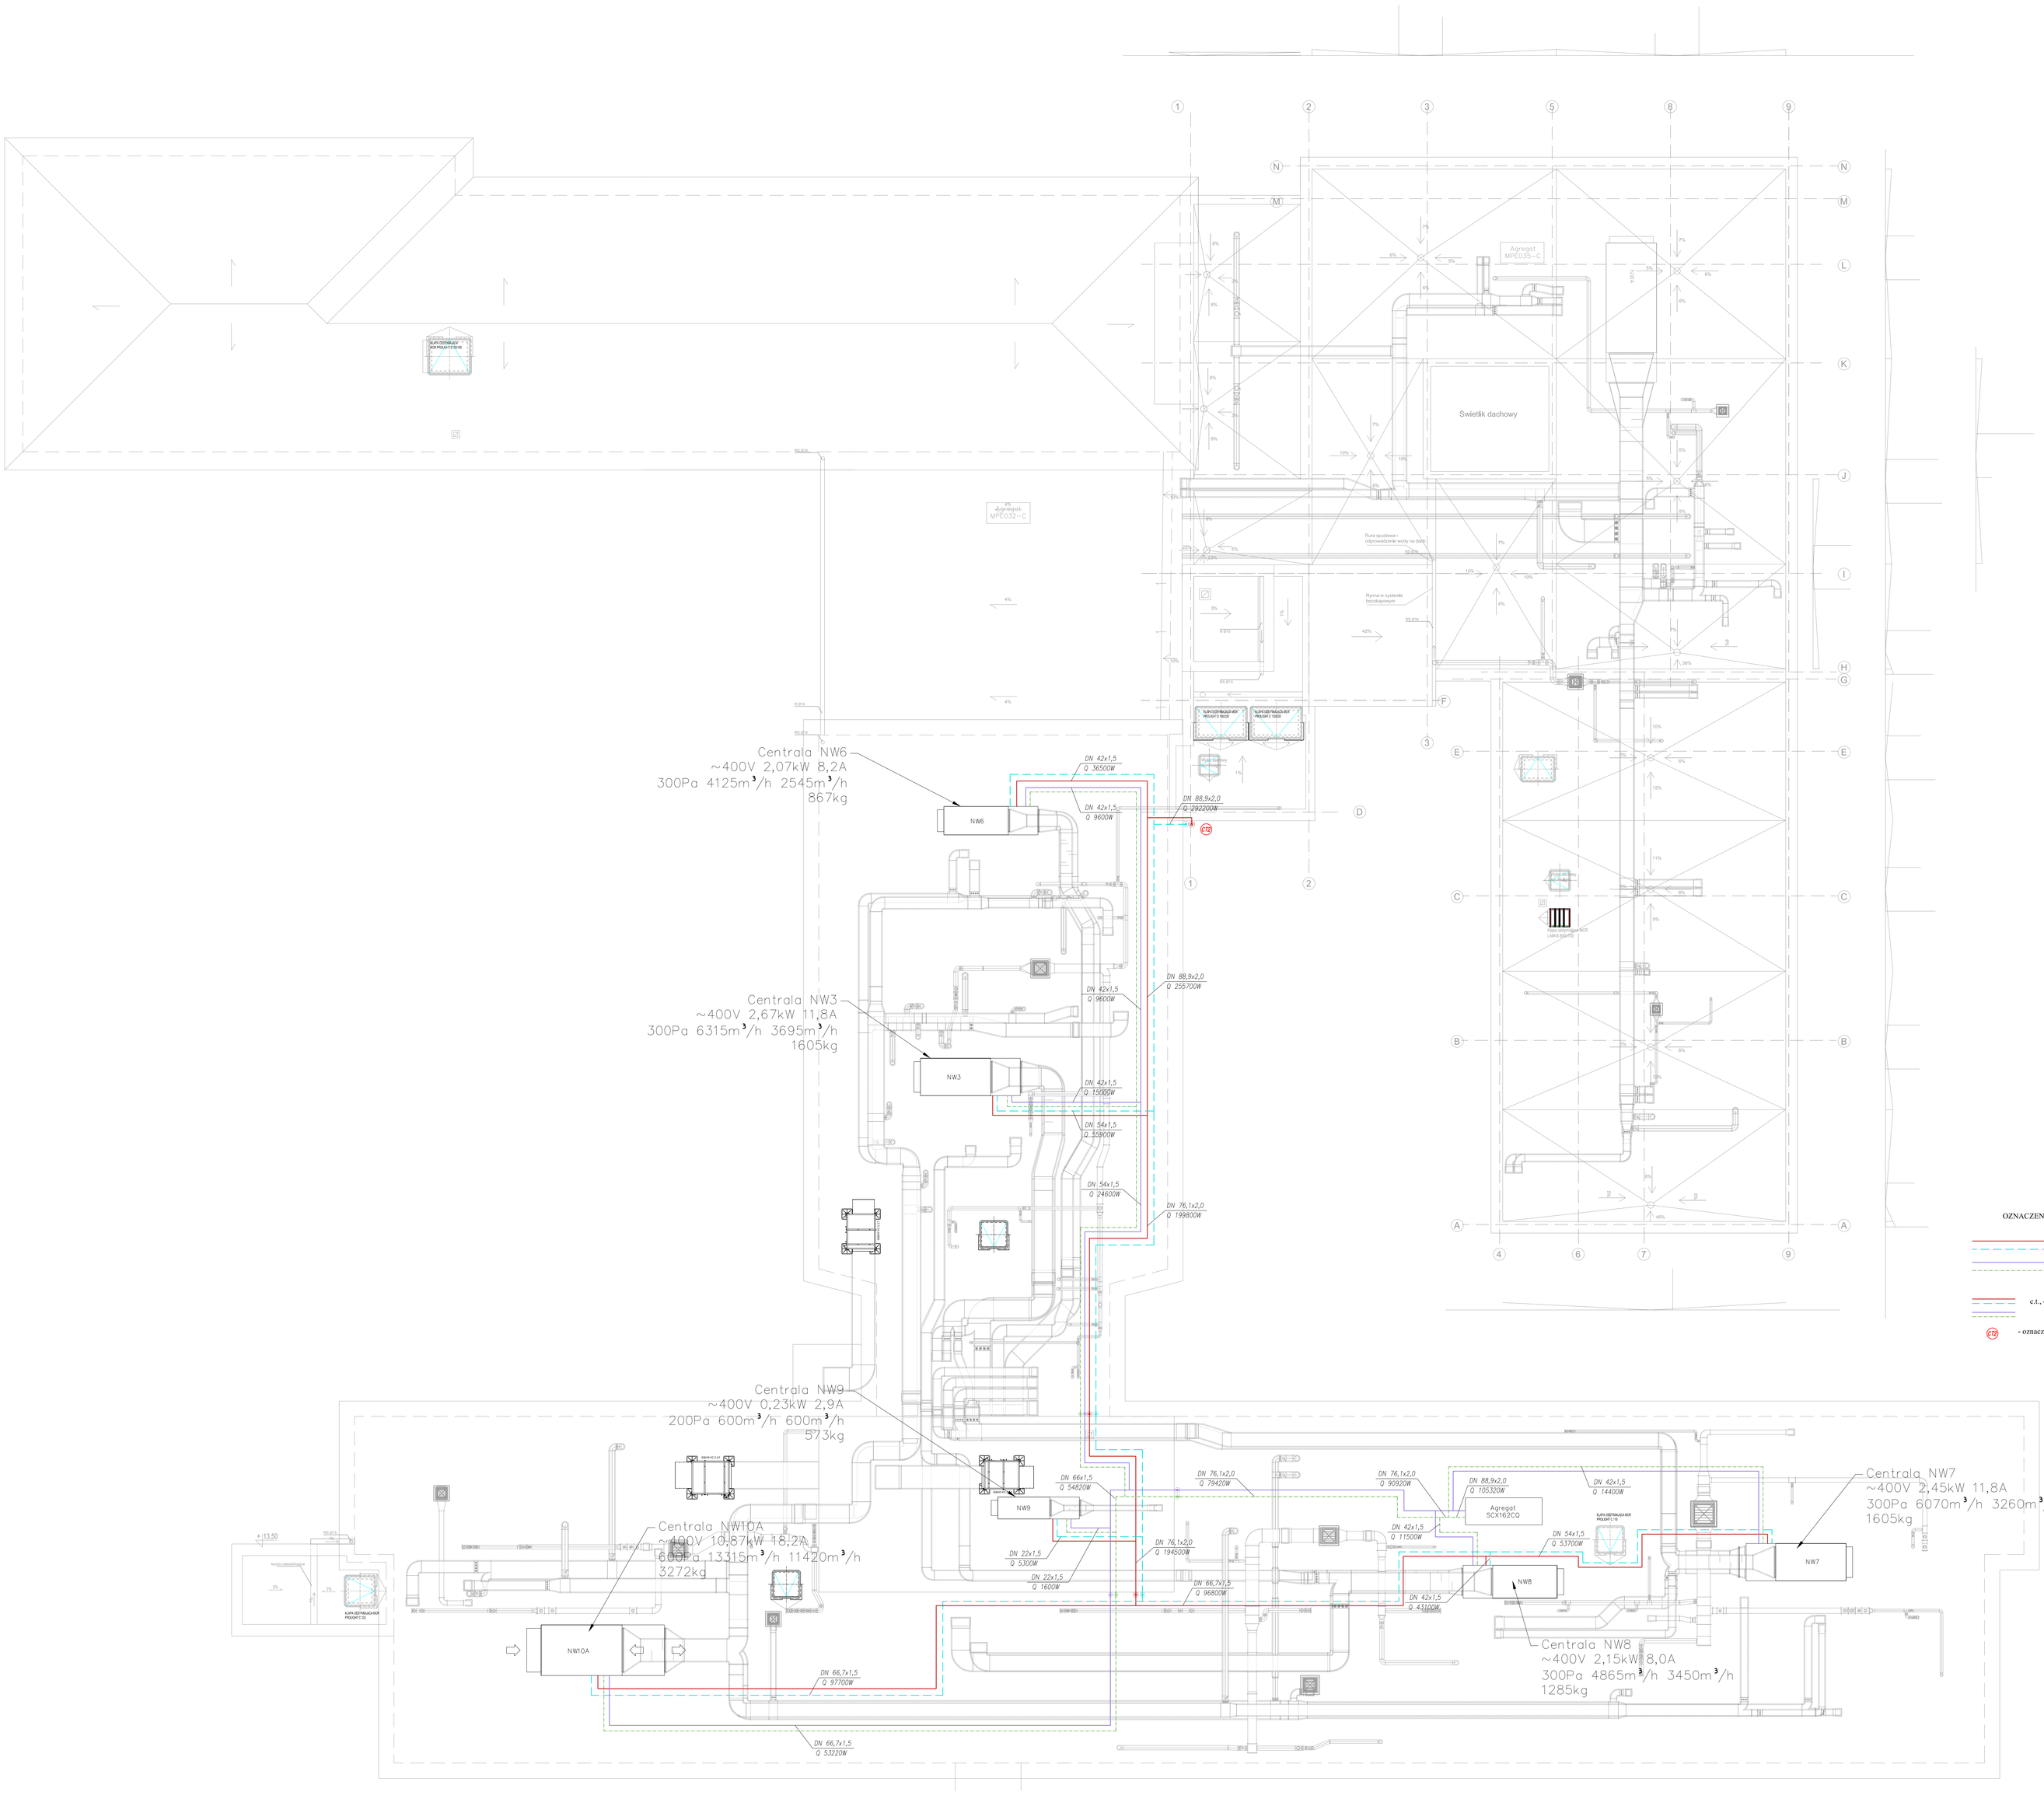

OZNACZENIA I UWAGI:

CT ZASILANIE
CT POWRÓT

CHŁÓD (WODA LODOWA)

c.t., chłód - rury ze stali węglowej STELL f-my Kan-Therm.
Połączenia zaprasowywane typu Press.

- oznaczenie pionu instalacji c.t.

ROZBUDOWA I MODERNIZACJA SZPITALA OGÓLNEGO PRZY ul. SZPITALNEJ 5 W WYSKIEM MAZOWIECKIEM WRAZ Z LĄDOWISKIEM DLA ŚMIGŁOWCÓW LPR

SOSAK & SOSAK
biuro architektoniczne
ul. Tuż Orlicka 4, 02-868 Warszawa
tel./fax: 22 642 40 40, e-mail: biuro@sosak.com.pl

BIURO USŁUG PROJEKTOWYCH
KUTYNA
Tomasz Kutyna, ul. Kopalniana 26 m 87
BIURO: 00-750 Warszawa, ul. Żądkowska 26A
tel. 0-501-700-400, e-mail: kutyna@poczta.onet.pl

INWESTOR	SZPITAL OGÓLNY w WYSOKIEM MAZOWIECKIEM 18-200 Wysokie Mazowieckie, ul. Szpitalna 5
OBIEKT	SZPITAL OGÓLNY w WYSOKIEM MAZOWIECKIEM 18-200 Wysokie Mazowieckie, ul. Szpitalna 5
NAZWA PROJEKTU	INSTALACJA C.T. I CHŁODU
NAZWA RYSUNKU	RZUT DACHU
SKALA 1:100	DATA maj 2016

ZESPÓŁ AUTORSKI	nr uprw.	podpis
mgr inż. Eligiusz Kutyna	Nr 402/81	
inż. Janusz Żurowski	Nr 170/94	

SANITARNA	WYKONAWCZA	0	7
branża	faza	nr zmiany	nr rysunku