


**KL. SCHODOWA K1
SCHODY POZ. 6.1**

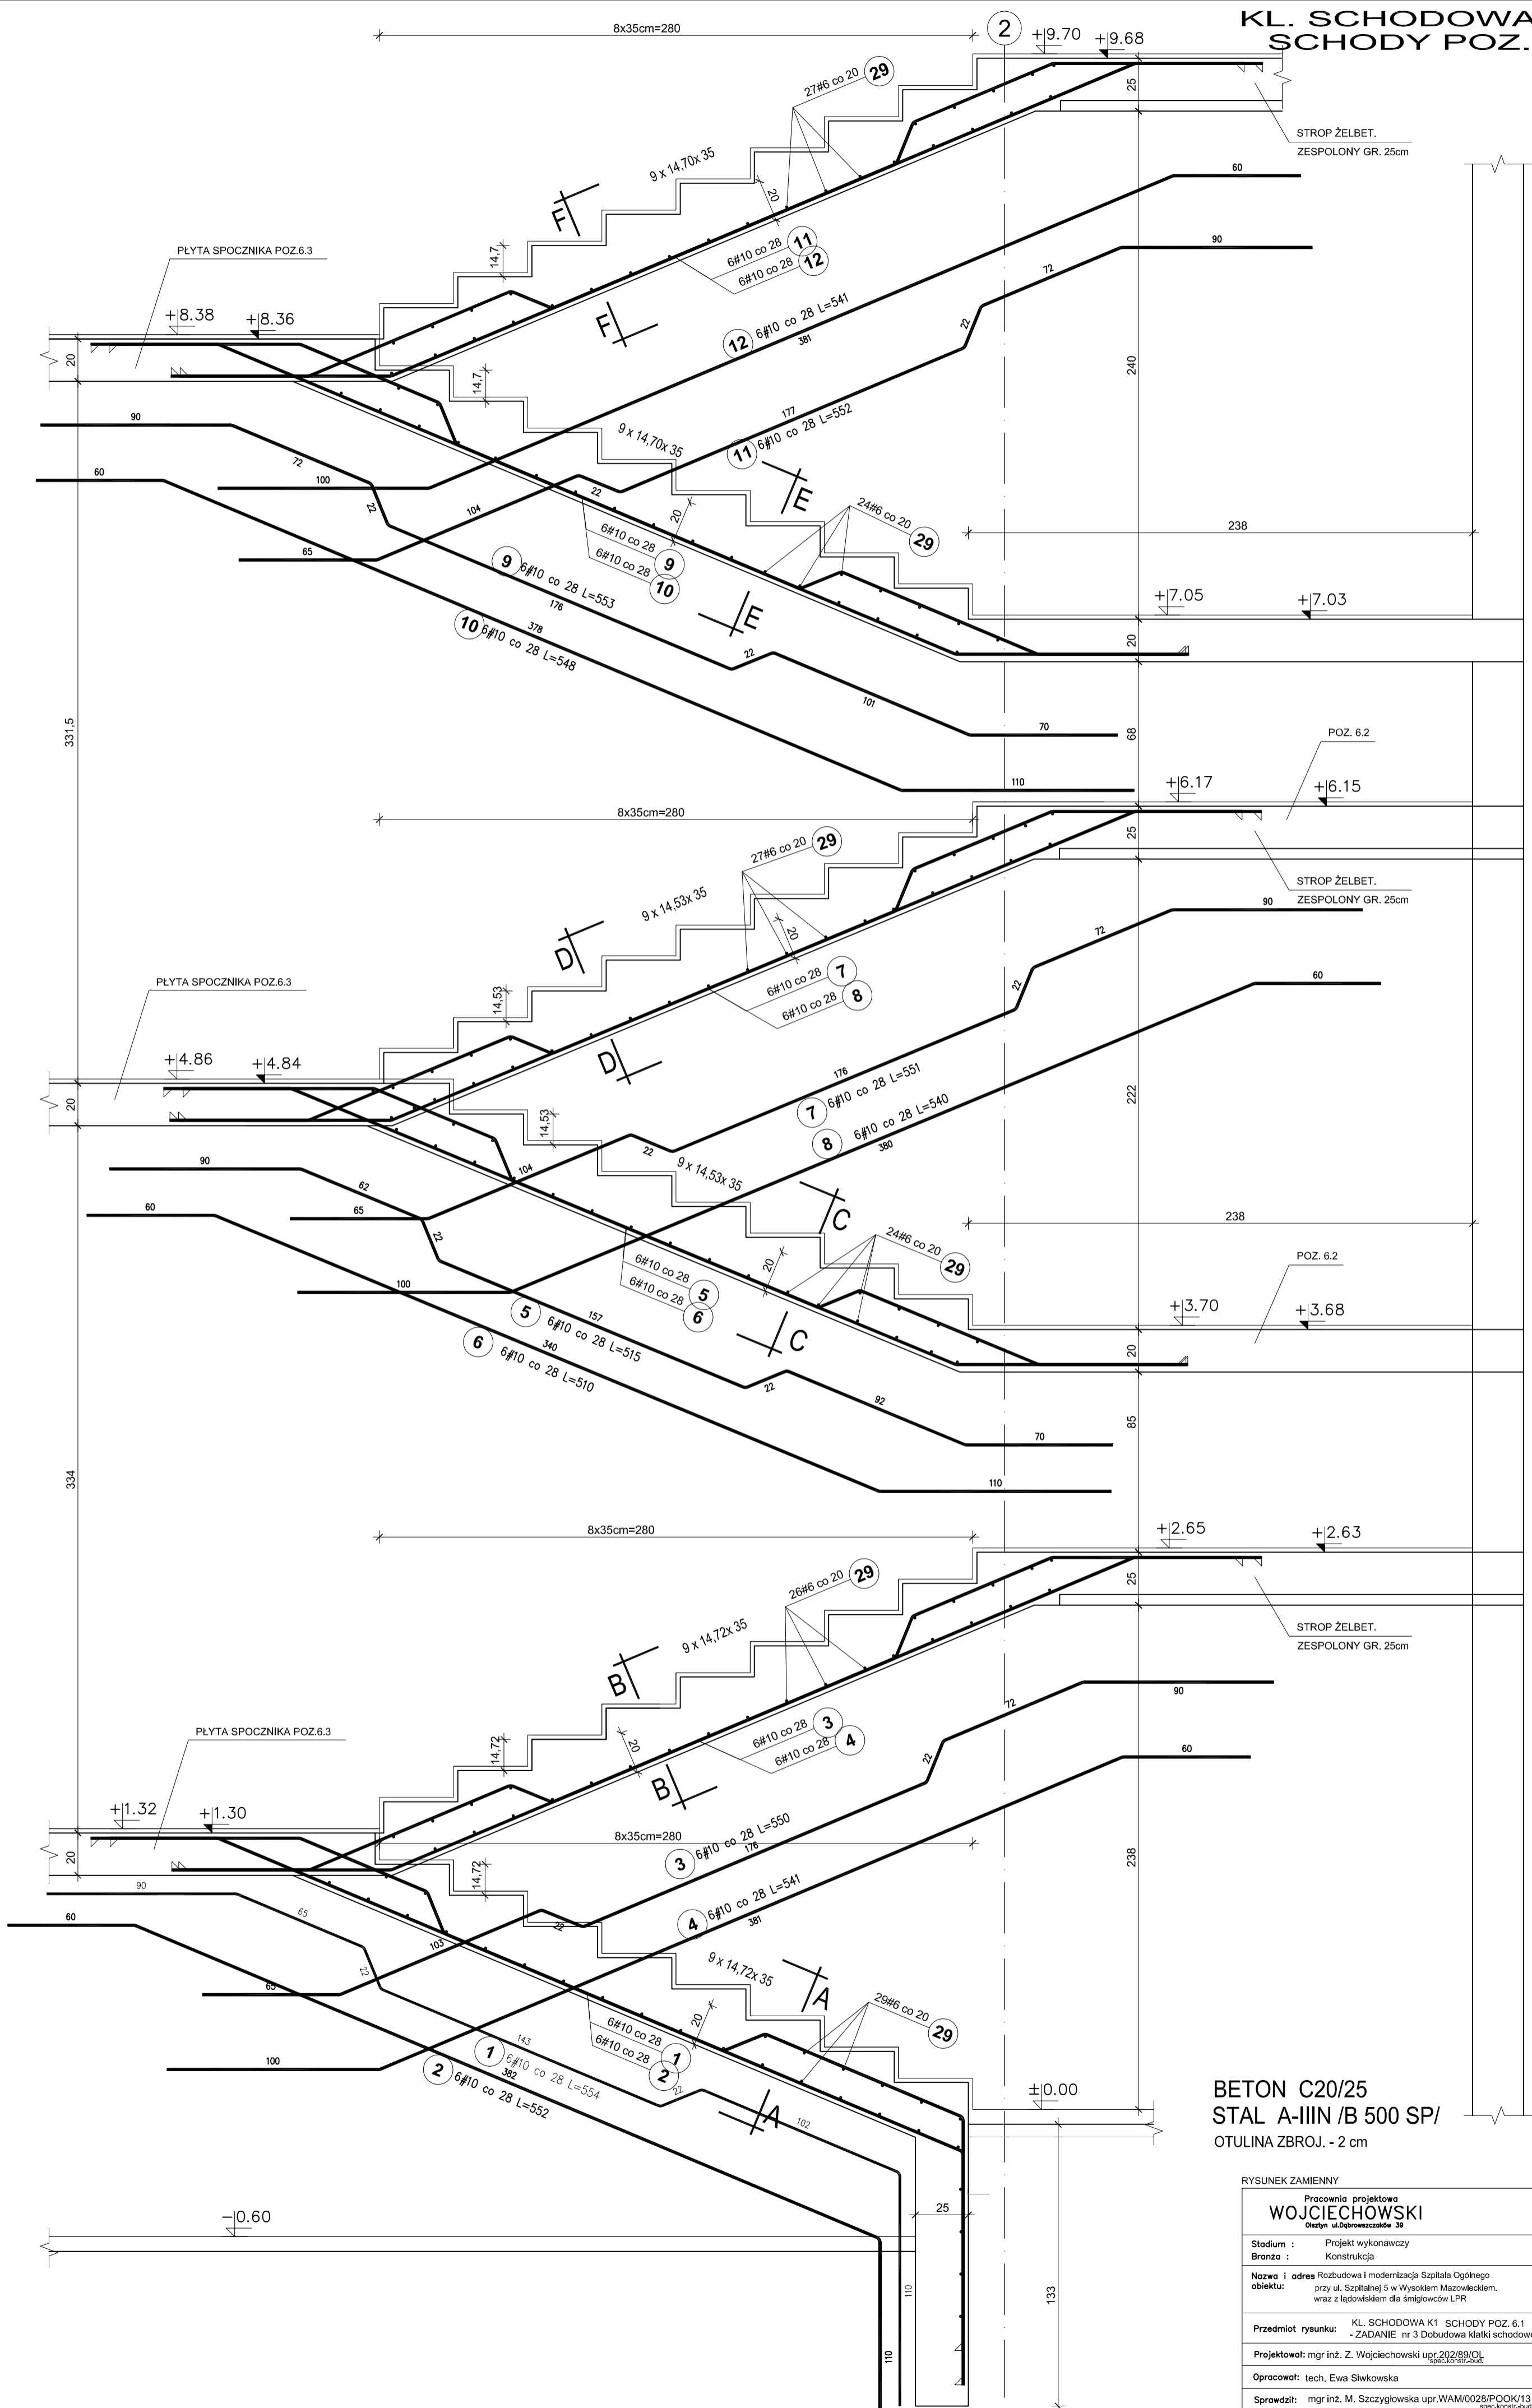

**BETON C20/25
STAL A-IIIIN /B 500 SP/
OTULINA ZBROJ. - 2 cm**

RYSUNEK ZAMIENNY

Pracownia projektowa WOJCIECHOWSKI Oleśnina ul. Dobrowszczaków 38		
Stadium :	Projekt wykonawczy	
Brzoza :	Konstrukcja	
Nazwa i adres obiektu:	KL. SCHODOWA K1 SCHODY POZ. 6.1 - ZADANIE nr 3 Dobudowa klatki schodowej wraz z windą przy ul. Szpitalnej 5 w Wysokim Mazowieckiem, wraz z ławkami dla śmigłowców LPR	
Przedmiot rysunku:	KL. SCHODOWA K1 SCHODY POZ. 6.1 - ZADANIE nr 3 Dobudowa klatki schodowej wraz z windą	
Projektował:	mgr inż. Z. Wojciechowski upr.202/89/OL	rys. nr 24z
Opracował:	tech. Ewa Słkowska	skala 1:20
Sprawił:	mgr inż. M. Szczygłowska upr.WAM/0028/POOK/13	data 09.05.2017