
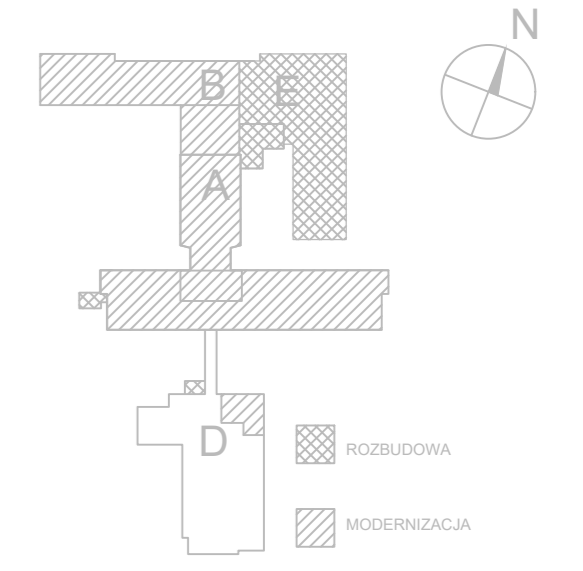


B

E

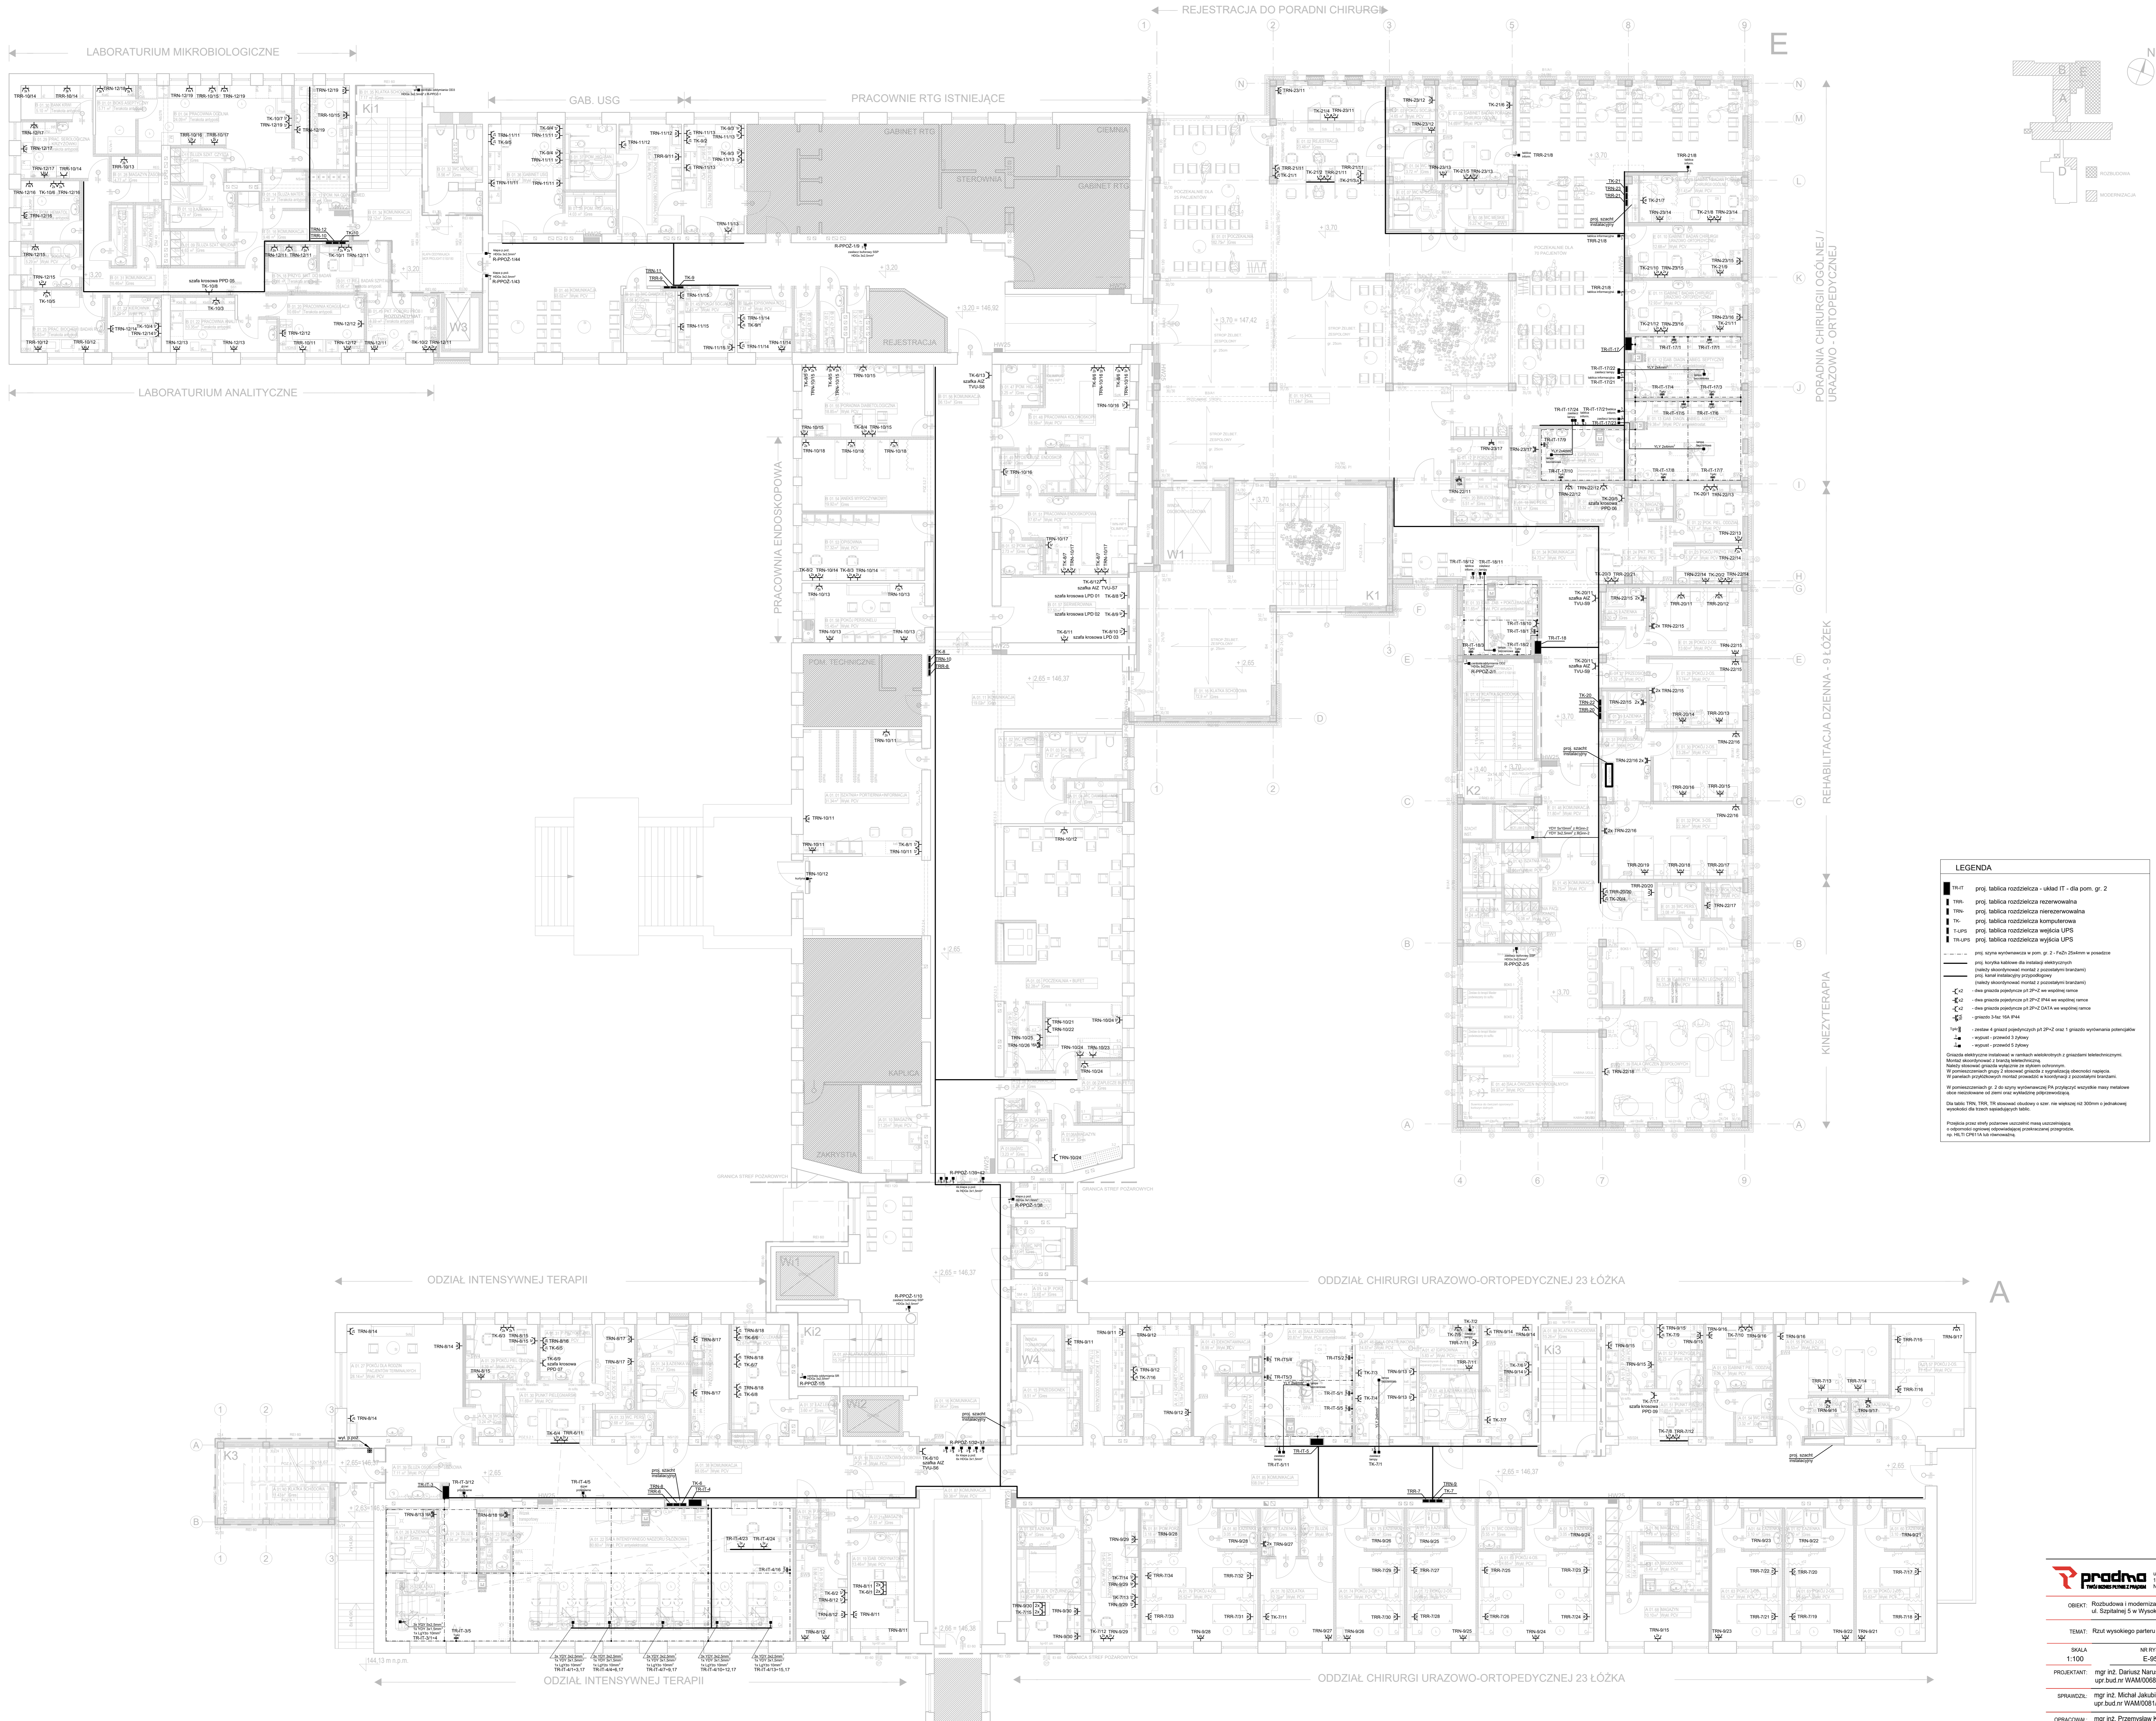

LEGENDA

- TRIT - proj. tablica rozdzielcza - układ IT - dla pom. gr. 2
- TRR - proj. tablica rozdzielcza rezerwowalna
- TK - proj. tablica rozdzielcza komputerowa
