


B

E

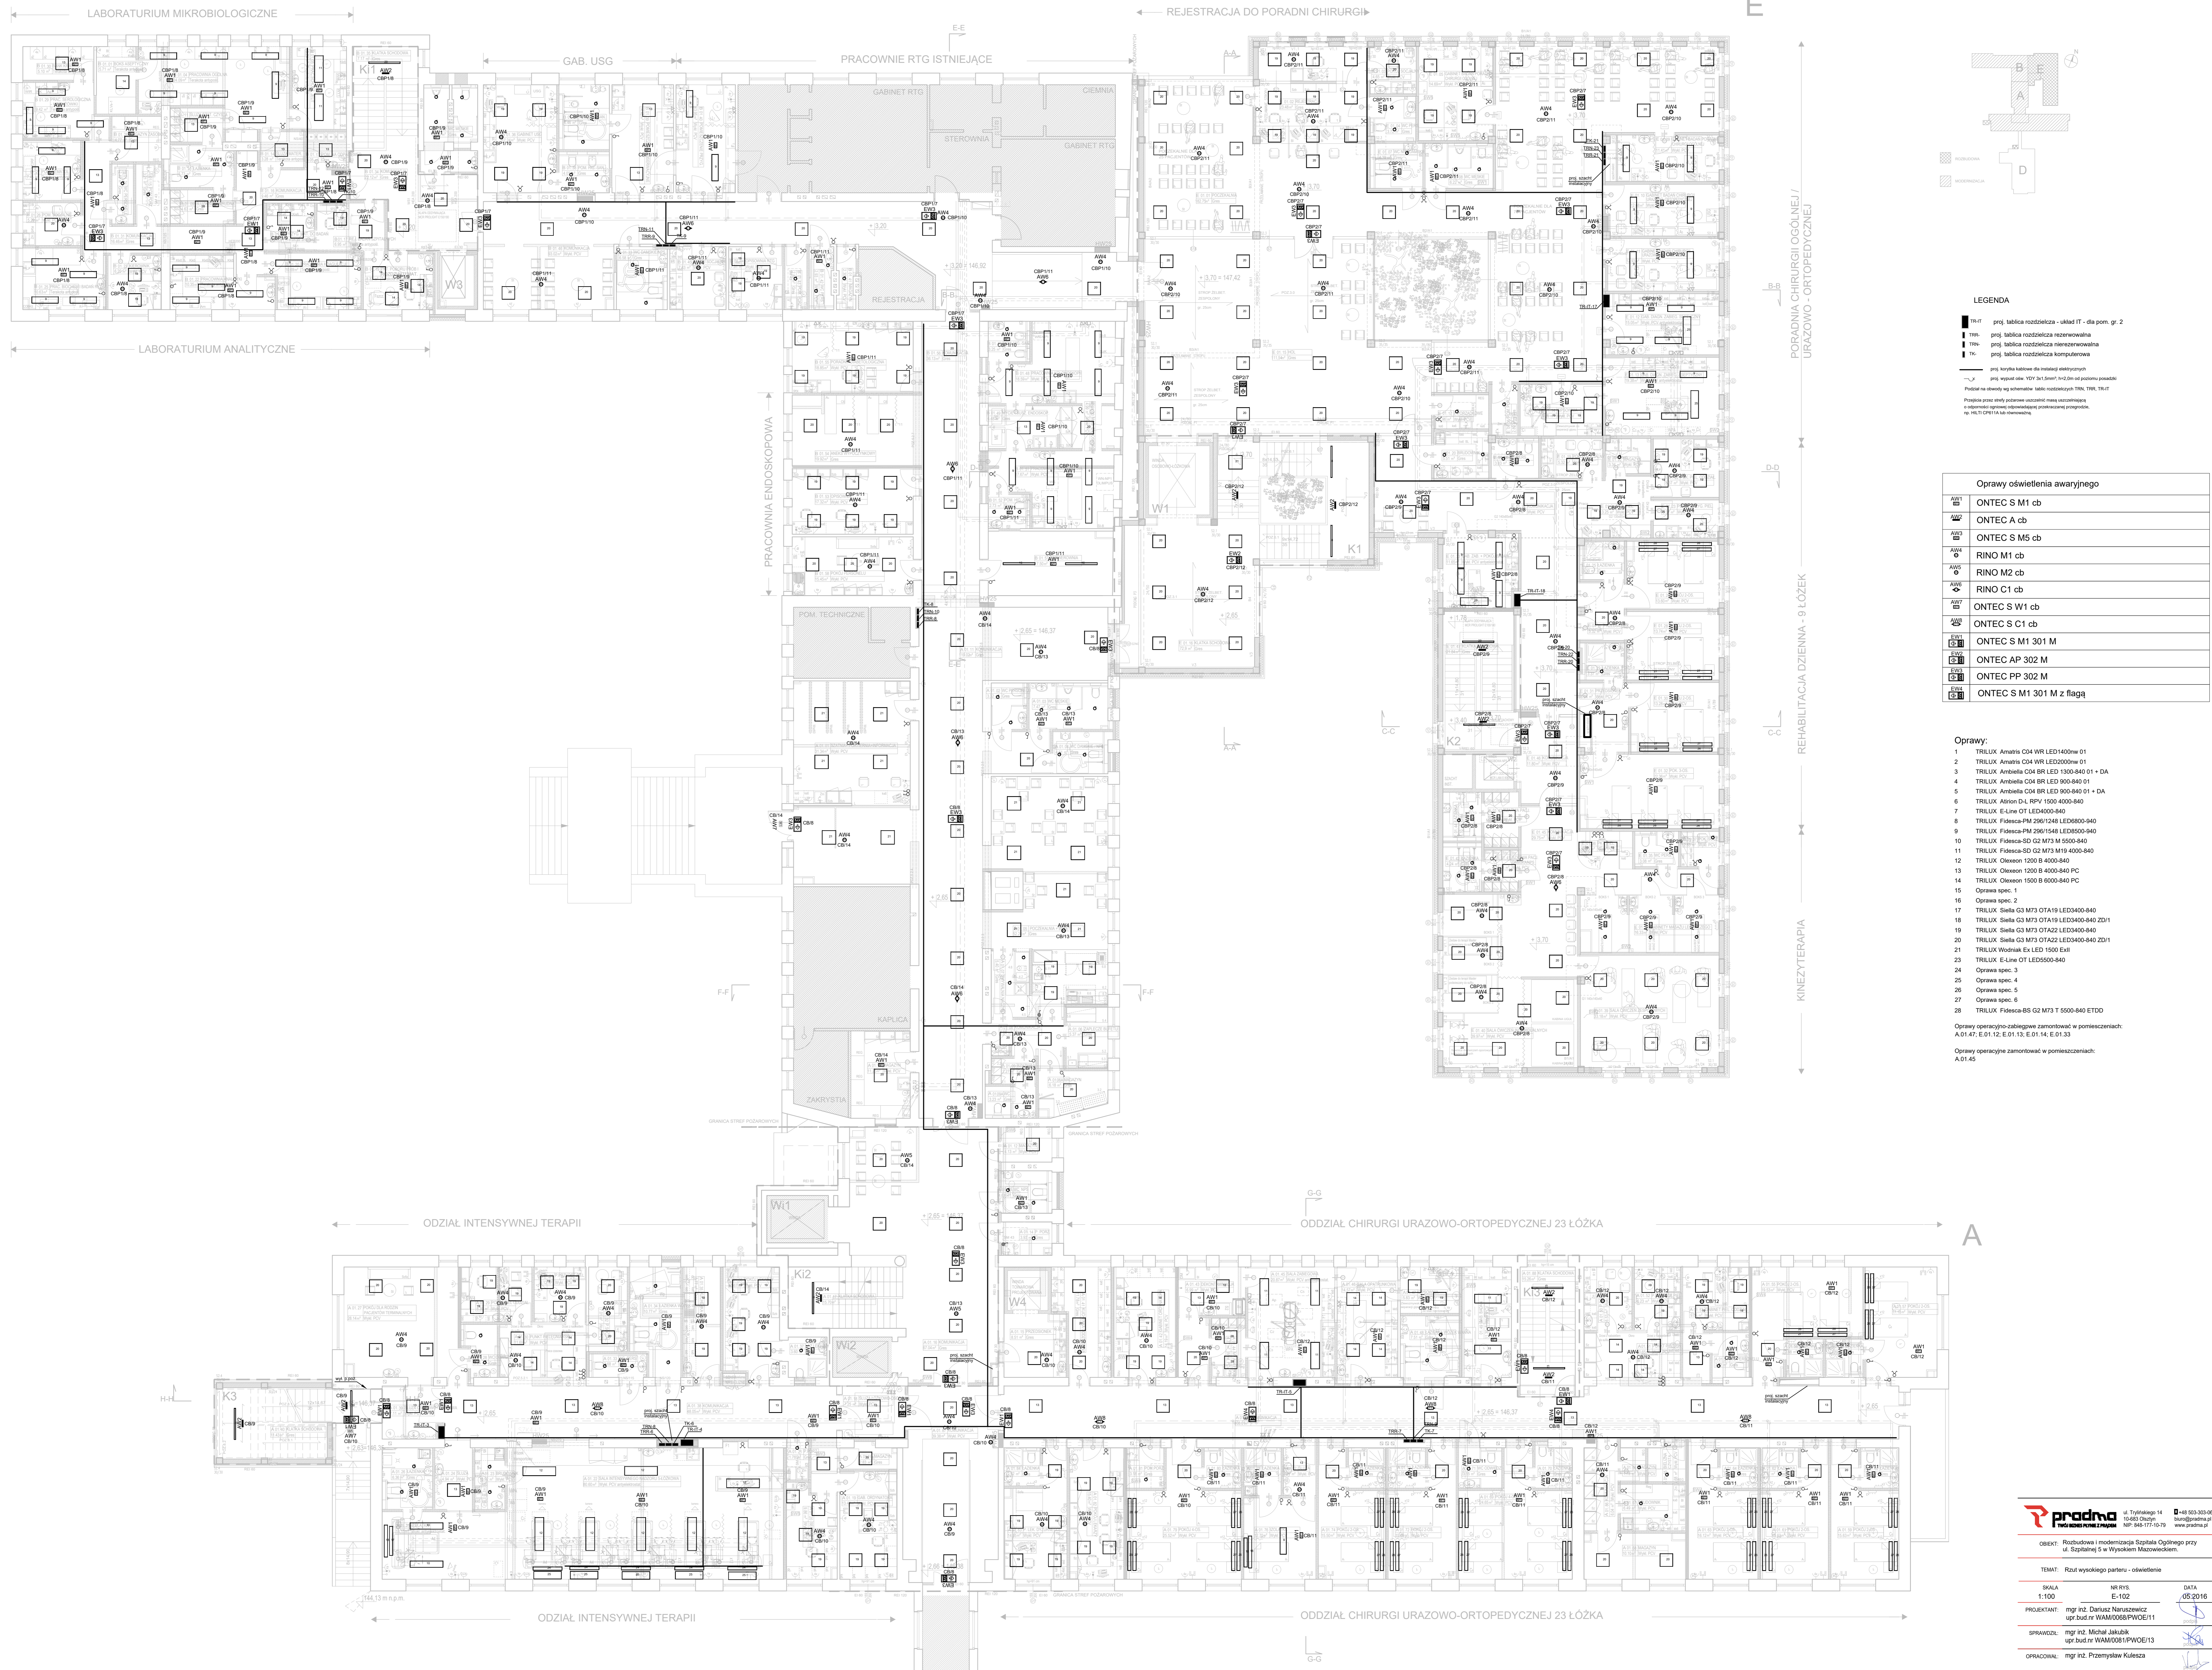

**LEGENDA**

- TR17 proj. tablica rozdzielnica - ukł. IT - dla pom. gr. 2
- TR8 proj. tablica rozdzielnica rezerwowalna
- TR9 proj. tablica rozdzielnica mierzona
- TR10 proj. tablica rozdzielnica kompaktowa
- TR11 proj. tablica rozdzielnica dla modułu sterowniczego
- TR12 projekt ukł. 10KV 3x10kVn+1-2x20kV podziemny

Podział na obwody wg schematu: tablic rozdzielnicy TR8, TR9, TR17

Przebieg linii kablowych i przewodów: TR8, TR9, TR17

Przebieg linii kablowych i przewodów: TR8, TR9, TR17

Przebieg linii kablowych i przewodów: TR8, TR9, TR17

Oprawy oświetlenia awaryjnego	
AW1	ONTEC S M1 cb
AW2	ONTEC A cb
AW3	ONTEC S M5 cb
AW4	RINO M1 cb
AW5	RINO M2 cb
AW6	RINO C1 cb
AW7	ONTEC S W1 cb
AW8	ONTEC S C1 cb
AW9	ONTEC S M1 301 M
AW10	ONTEC AP 302 M
AW11	ONTEC PP 302 M
AW12	ONTEC S M1 301 M z flagą

- Oprawy:**
- 1 TRILUX Ambia C04 WR LED3000w 01
  - 2 TRILUX Ambia C04 WR LED3000w 01
  - 3 TRILUX Ambia C04 BR LED 1300-840 01 - DA
  - 4 TRILUX Ambia C04 BR LED 900-840 01
  - 5 TRILUX Ambia C04 BR LED 900-840 01 - DA
  - 6 TRILUX Ambia D-L RPY 1500-4000-840
  - 7 TRILUX E-Line OT LED4000-840
  - 8 TRILUX Fidesca-PM 2861248 LED8000-840
  - 9 TRILUX Fidesca-PM 2861548 LED8000-840
  - 10 TRILUX Fidesca-SD G2 M73 M 5500-840
  - 11 TRILUX Fidesca-SD G2 M73 M 4000-840
  - 12 TRILUX Oxeon 1200 B 4000-840
  - 13 TRILUX Oxeon 1200 B 4000-840 PC
  - 14 TRILUX Oxeon 1500 B 6000-840 PC
  - 15 Oprawa spec. 1
  - 16 Oprawa spec. 2
  - 17 TRILUX Siela G3 M73 OT A19 LED3400-840
  - 18 TRILUX Siela G3 M73 OT A19 LED3400-840 ZD1
  - 19 TRILUX Siela G3 M73 OT A22 LED3400-840
  - 20 TRILUX Siela G3 M73 OT A22 LED3400-840 ZD1
  - 21 TRILUX Wodniak Ex LED 1500 ExII
  - 22 TRILUX E-Line OT LED5000-840
  - 23 Oprawa spec. 3
  - 24 Oprawa spec. 3
  - 25 Oprawa spec. 4
  - 26 Oprawa spec. 5
  - 27 Oprawa spec. 6
  - 28 TRILUX Fidesca-BS G2 M73 5500-840 ETD0
- Oprawy operacyjne zabronione w pomieszczeniach:  
 A.01.47, E.01.12, E.01.13, E.01.14, E.01.33
- Oprawy operacyjne zabronione w pomieszczeniach:  
 A.01.45