
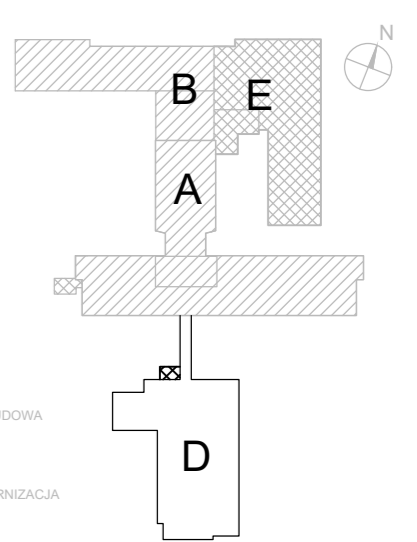


B


E

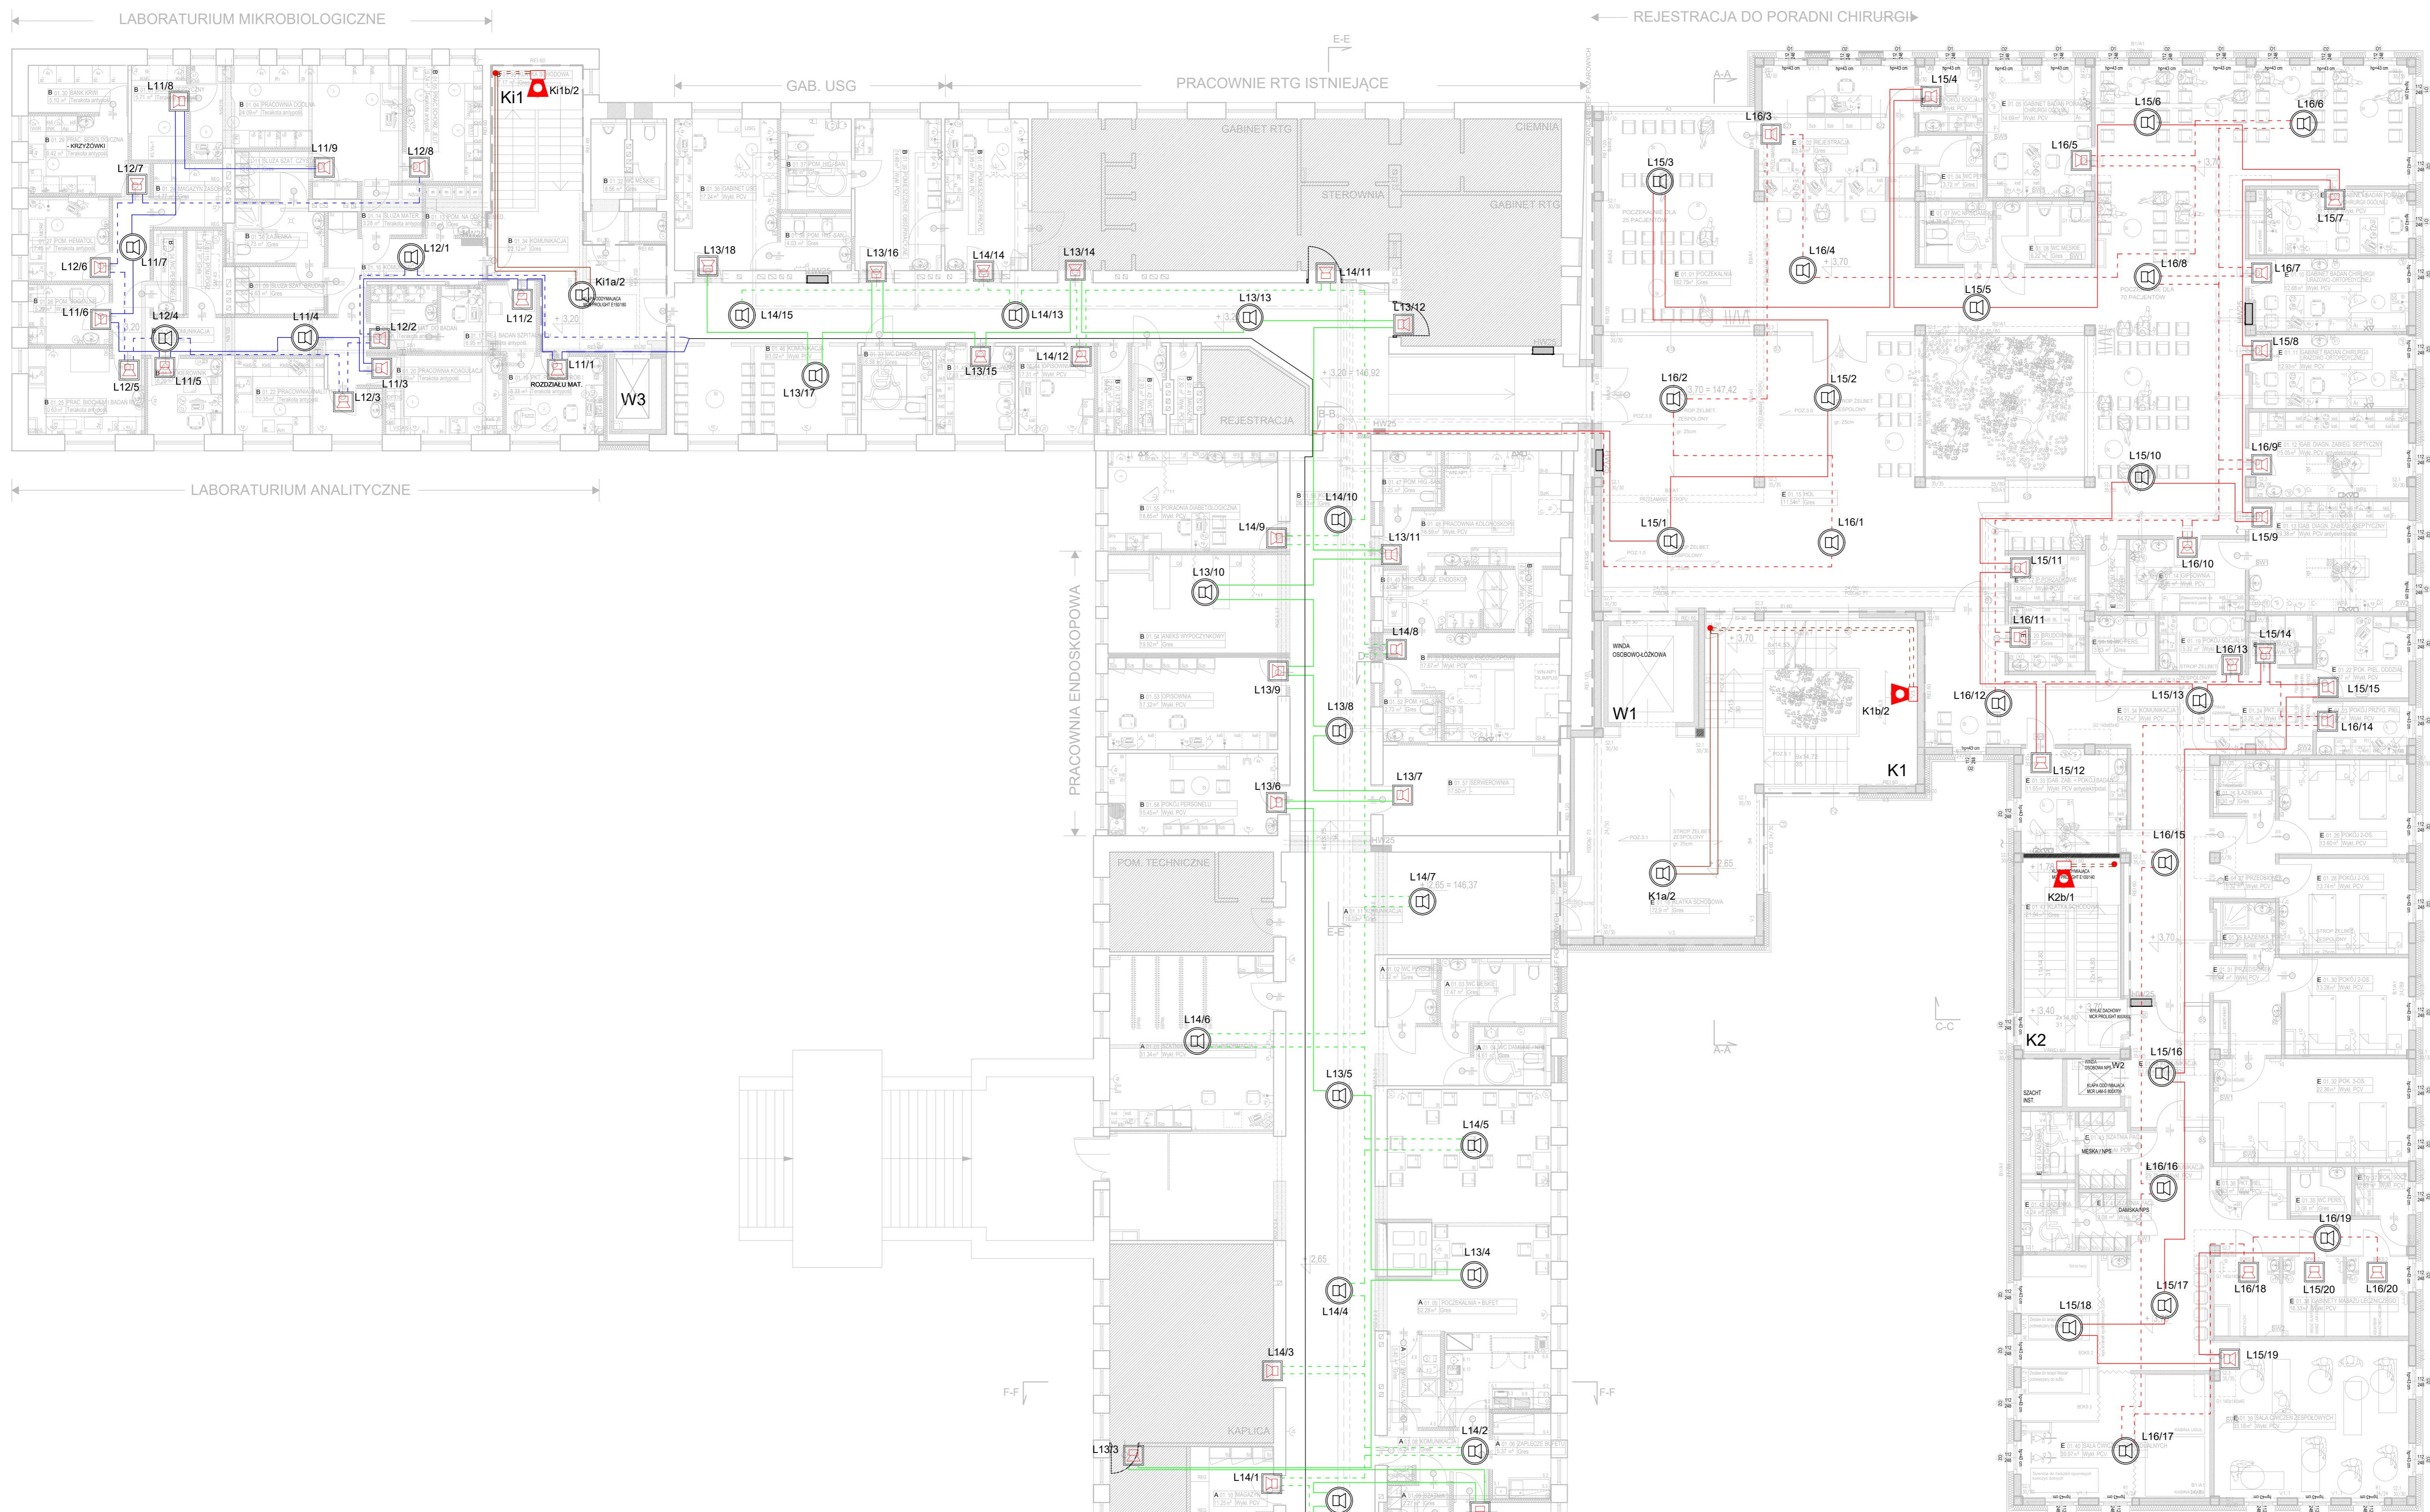

- Projektor dźwięku DSO 10W/100V DAW 130/10 PP
- Głośnik sufitowy DSO 6W/100V DELF 165/6 PP
- Głośnik ścienna-sufitowy DSO 6W/100V DAL 165/10 PP

B

A

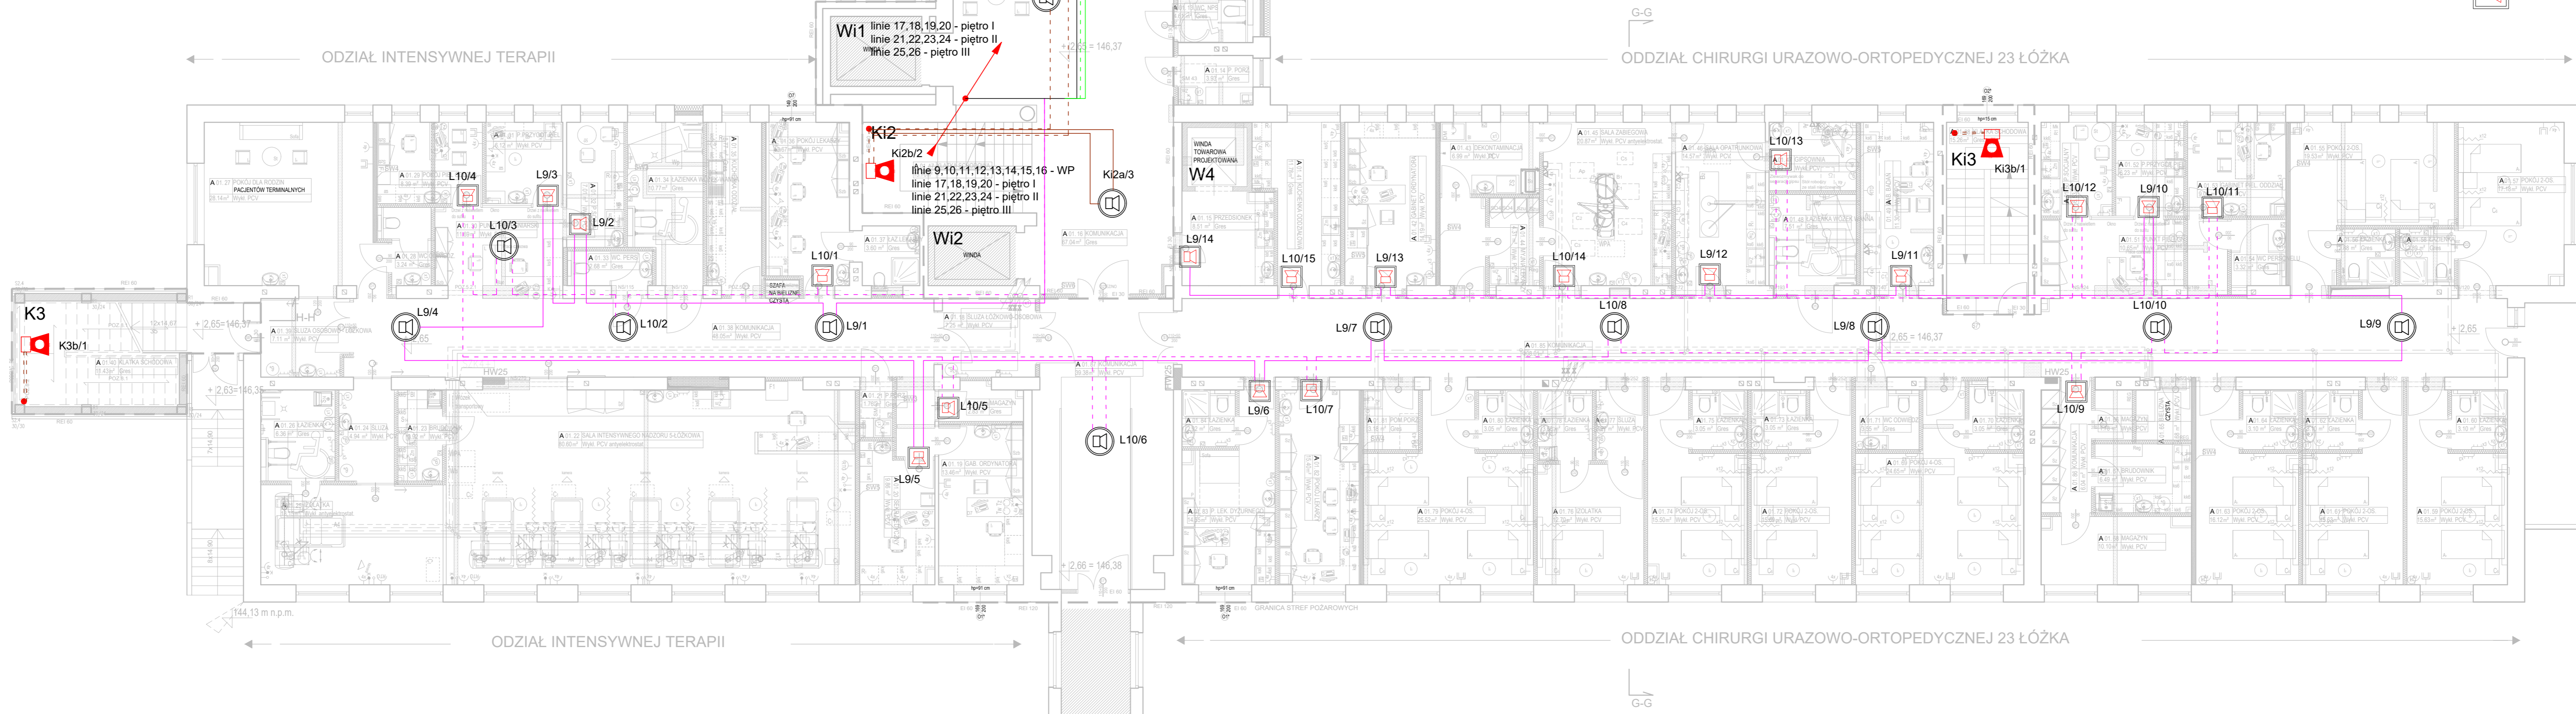

**pradma** ul. Tylnokępa 14 04-040 Olsztyn tel. 89 303 303-090  
ul. Słowackiego 12 04-040 Olsztyn tel. 89 303 303-090  
ul. Włocławka 10 04-040 Olsztyn tel. 89 303 303-090  
ul. Włocławka 10 04-040 Olsztyn tel. 89 303 303-090

OBIEKT: Rozbudowa i modernizacja Szpitala Ogólnego przy ul. Szpitalnej 5 w Wysockim Mazowieckim.

TEMAT: Rzecz wysokiego partu - instalacja DSO

SKALA: 1:100 NR RYS.: E-12 DATA: 05.2018

PROJEKTANT: mgr inż. Dariusz Naruszewicz upr. bud. nr WAM0068/PW0E/11

SPRAWDZIŁ: mgr inż. Michał Jakubiak upr. bud. nr WAM0068/PW0E/13

OPRACOWAŁ: mgr inż. Przemysław Kulesza