


Projekt zagospodarowania terenu

143.3
143.4

RWB

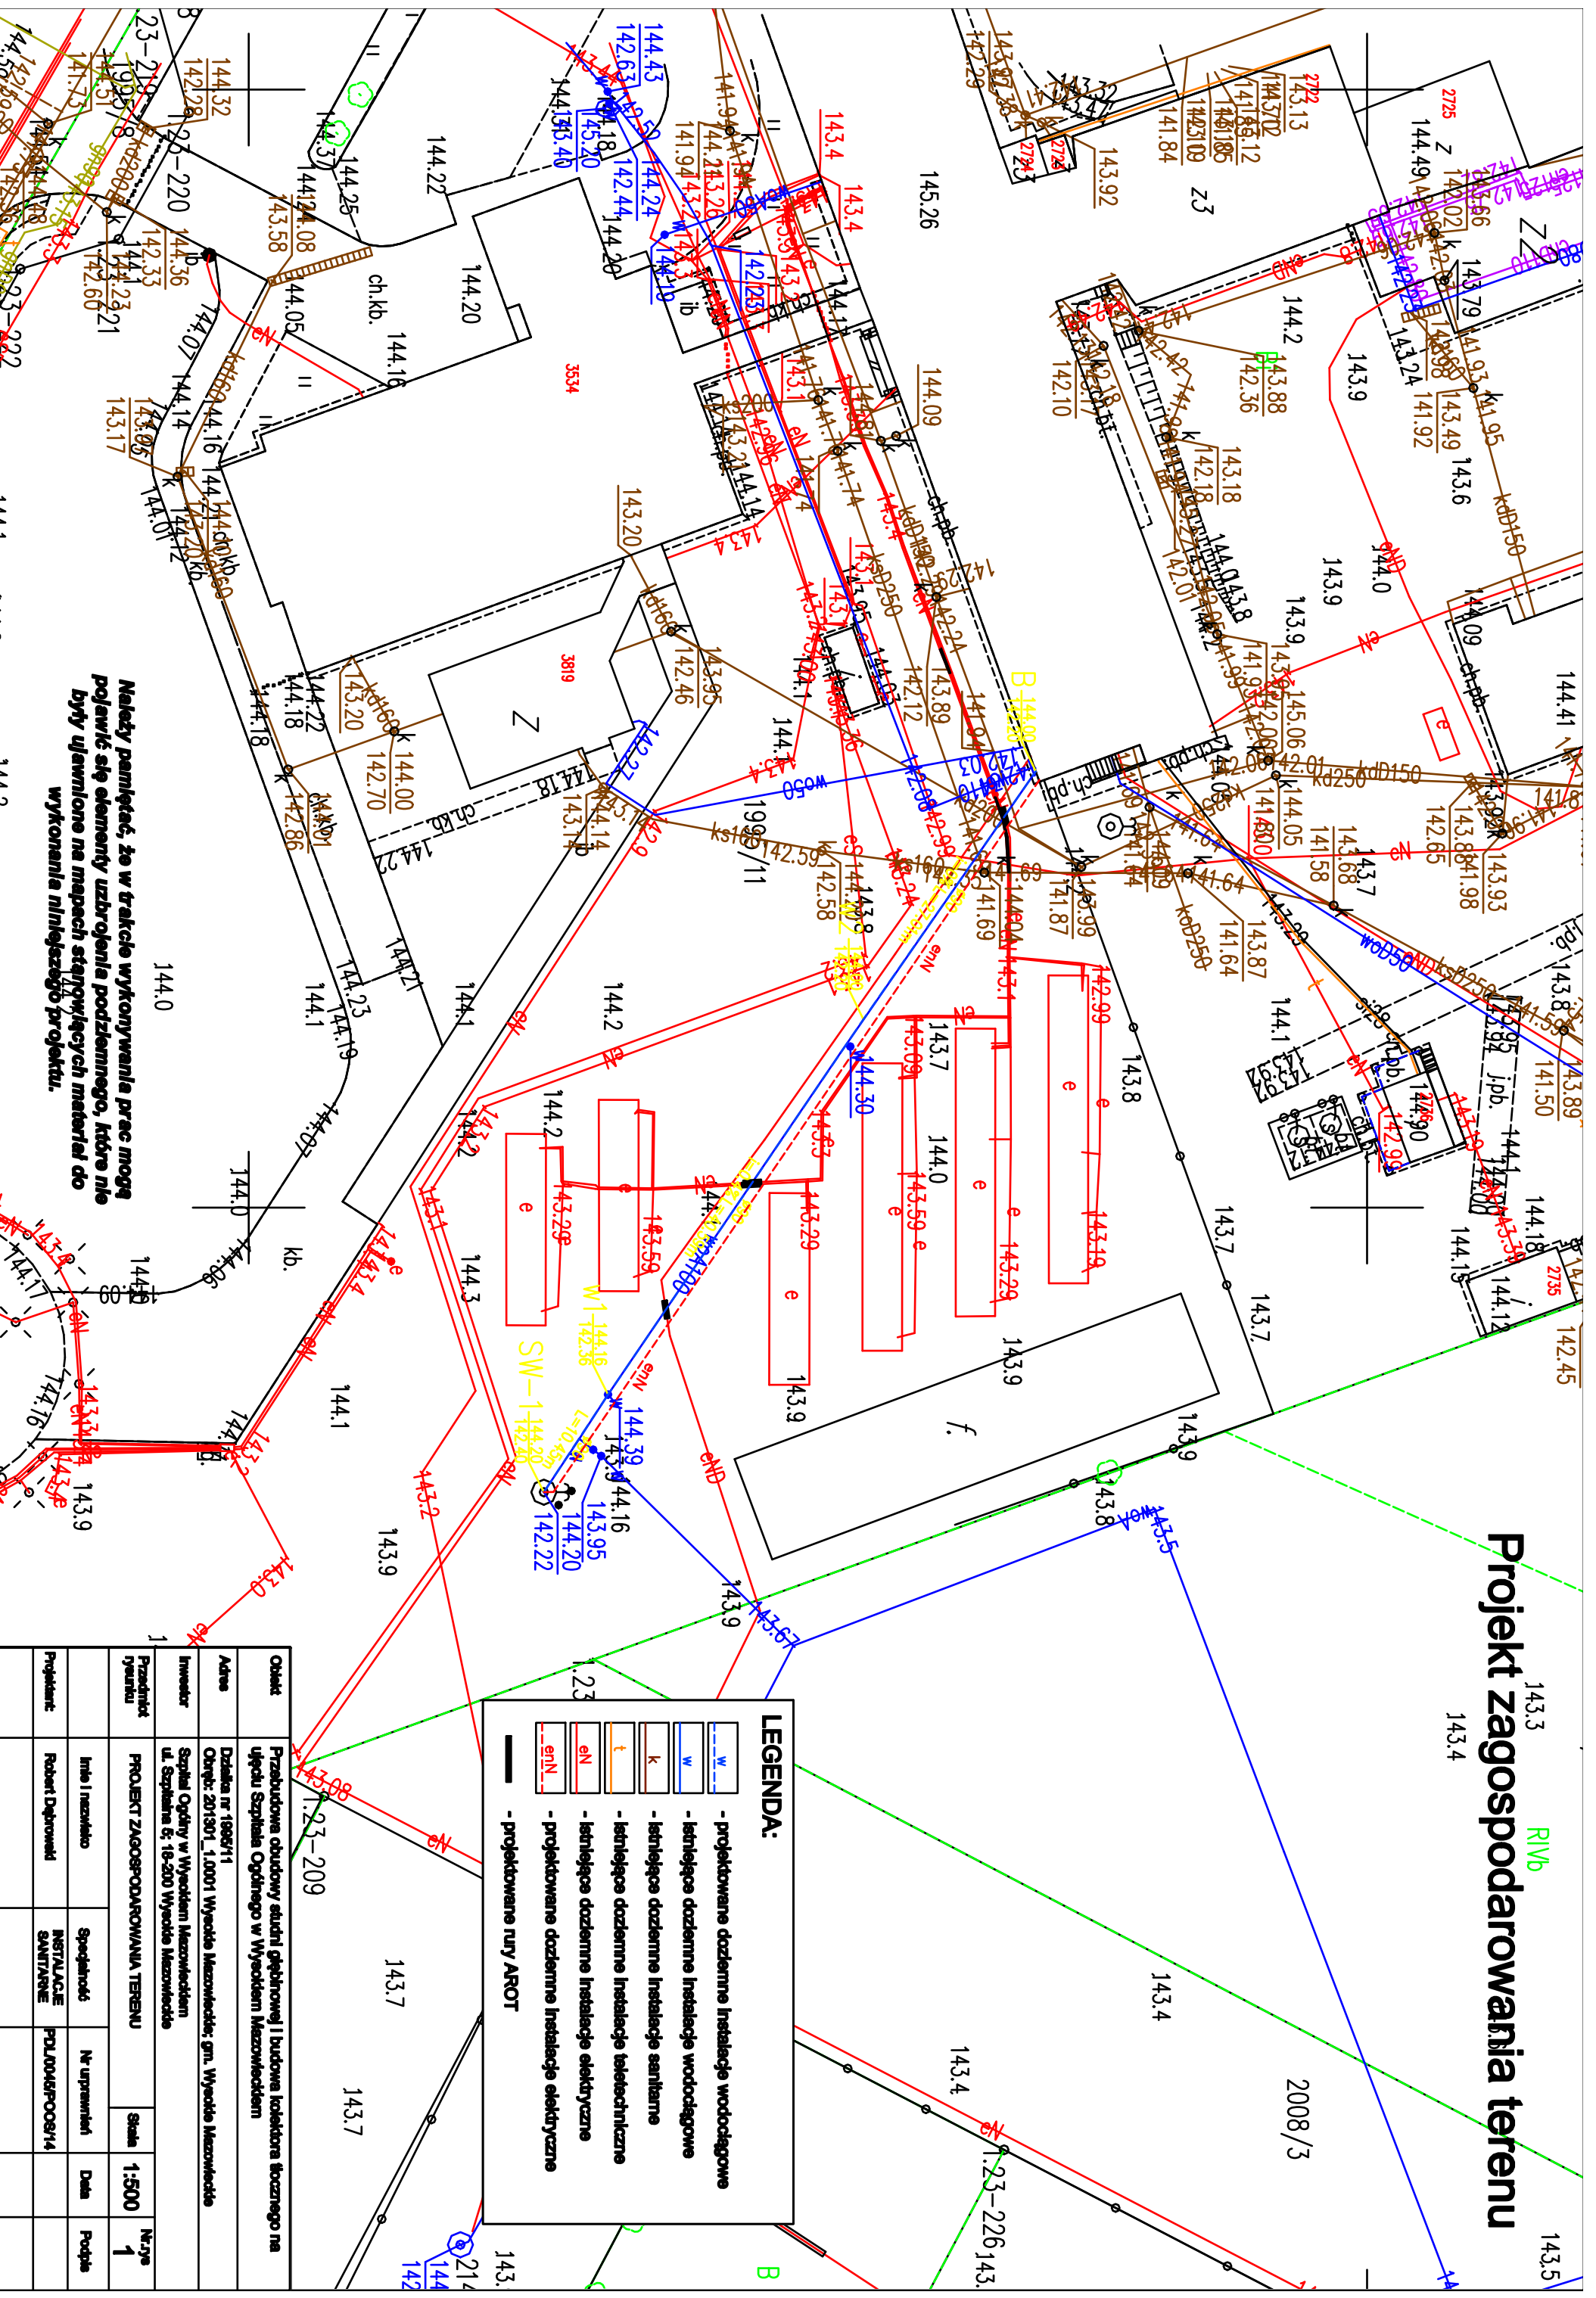

LEGENDA:

- projektowana doziemna instalacja wodociągowa
- istniejąca doziemna instalacja wodociągowa
- istniejąca doziemna instalacja sanitarne
- istniejąca doziemna instalacja teleadresowa
- istniejąca doziemna instalacja elektryczne
- projektowana doziemna instalacja elektryczne
- projektowane rury AROT

Należy pamiętać, że w trakcie wykonywania prac mogą pojawić się elementy uzbrojenia podziemnego, które nie były ujawnione na mapach starych/większych materiałach do wykonania niniejszego projektu.

Objekt	Przebudowa obudowy studni głębinowej i budowa kolektora tłoczego na ujęciu Szpitala Ogólnego w Wysockim Mazowieckim		
Adres	Działka nr 1998/11 Ogryb: 207301_1.0001 Wysocko Mazowieckie; gm. Wysocko Mazowieckie		
Inwestor	Szpital Ogólny w Wysockim Mazowieckim ul. Szpitalna 5; 16-200 Wysocko Mazowieckie		
Przedmiot zrealizacji	PROJEKT ZAGOSPODAROWANIA TERENU	Skala	1:500
Projektant	Instalacje SWITRANE	Nr rysa	1
	Robert Dębowiak	Data	
		Podpis	