


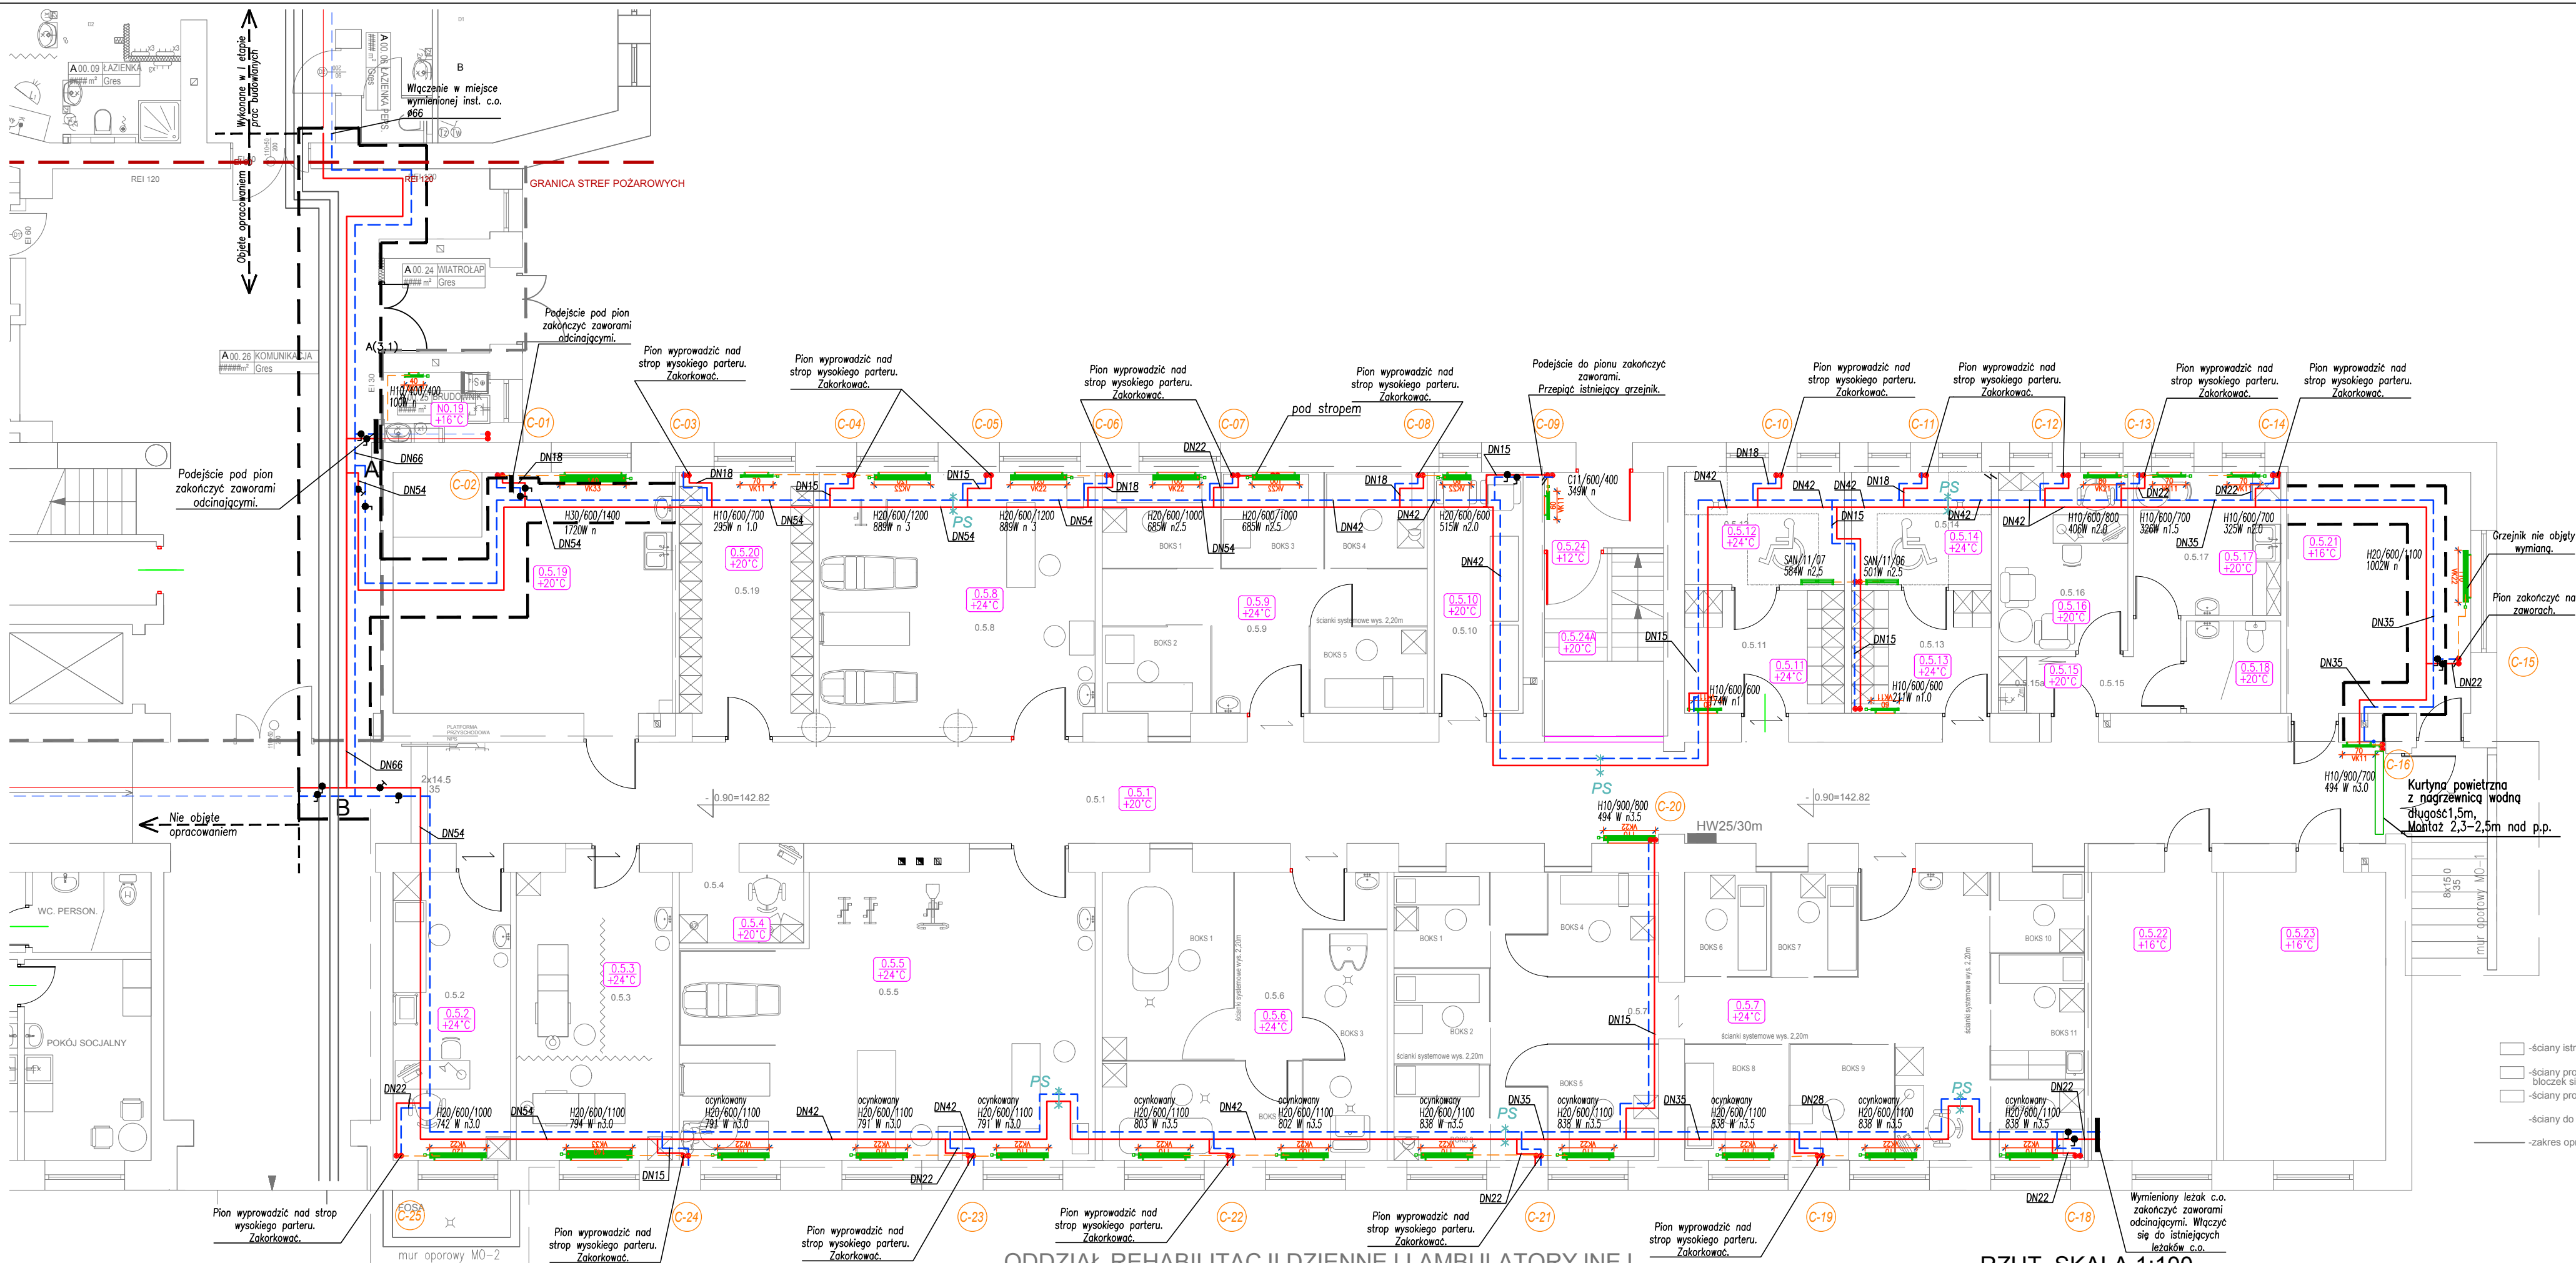

LEGENDA:

ZAKRES OPRACOWANIA

ZAKRES C.O. W POMIESZCZENIACH NIE OBJĘTYCH OPRACOWANIEM.

PION C.O.

NR POMIESZCZENIA
TEMP. OBLICZ. POM.

KURTYNA POWIETRZNA

GRZEJNIK PŁYTOWY HIGIENICZNY

GRZEJNIK ŁAZIENKOWY

INSTALACJA C.O. stal węglowa pokryta na zewnątrz cynkiem, łączenie poprzez zaprasowywanie

Przepiąć istniejące piony c.o. do projektowanych leżaków c.o.

0.5.1	KOMUNIKACJA	30.88m ²
0.5.2	GABINET LEKARSKI	15.19m ²
0.5.3	GABINET MASAŻ KLASYCZNEGO	20.13m ²
0.5.4	PUNKT DOZORU	5.38m ²
0.5.5	GABINET KINEZYTERAPII	50.25m ²
0.5.6	GABINET HYDROTERAPII	36.78m ²
0.5.7	GABINET FIZYKOTERAPII	86.62m ²
0.5.8	GABINET KINEZYTERAPII	29.78m ²
0.5.9	GABINET FIZYKOTERAPII	35.09m ²
0.5.10	SALA WYPOCZYNKOWA	9.59m ²
0.5.11	SZATNIA DAMSKA	8.80m ²
0.5.12	ŁAZIENKA DAMSKA	8.04m ²
0.5.13	SZATNIA MĘSKA	7.70m ²
0.5.14	ŁAZIENKA MĘSKA	7.04m ²
0.5.15	KOMUNIKACJA	4.04m ²
0.5.15a	POM. PORZĄDKOWE	1.34m ²
0.5.16	POKÓJ KIEROWNIKA	10.36m ²
0.5.17	POKÓJ SOCJALNY	9.45m ²
0.5.18	WC PERSONELU	3.9m ²
0.5.19	MAG. ODDZIEŻY PACJENTÓW	14.48m ²
RAZEM		454.82m ²

TEMAT: MODERNIZACJA SZPITALA OGÓLNEGO W WYSOKIEM MAZOWIECKIEM -ODDZIAŁ REHABILITACJI DZiennej I AMBULATORyjnej		
ADRES OBIEKTU: ul. Szpitalna 5 18-200 Wysokie Mazowieckie dz. Nr 1996/3, 1995/7 1995/6, 1995/3		INWESTOR: Szpital Ogólny w Wysokiem Mazowieckiem 18-200 Wysokie Mazowieckie
PRZEDMIOT RYSUNKU: RZUT-C.O.		Nr rysunku: CO1
STADIUM: ZAMIENNY PROJEKT WYKONAWCZY		Skala: 1:100
Inst. sanitarne	Imię i nazwisko, upr. podpis	
projektant	mgr inż. Marek Gosiewski nr PDL/0141/POOS/10	
sprawdzający	mgr inż. Anna Klimaszewska nr PDL/0061/PWOS/13	
		Data: