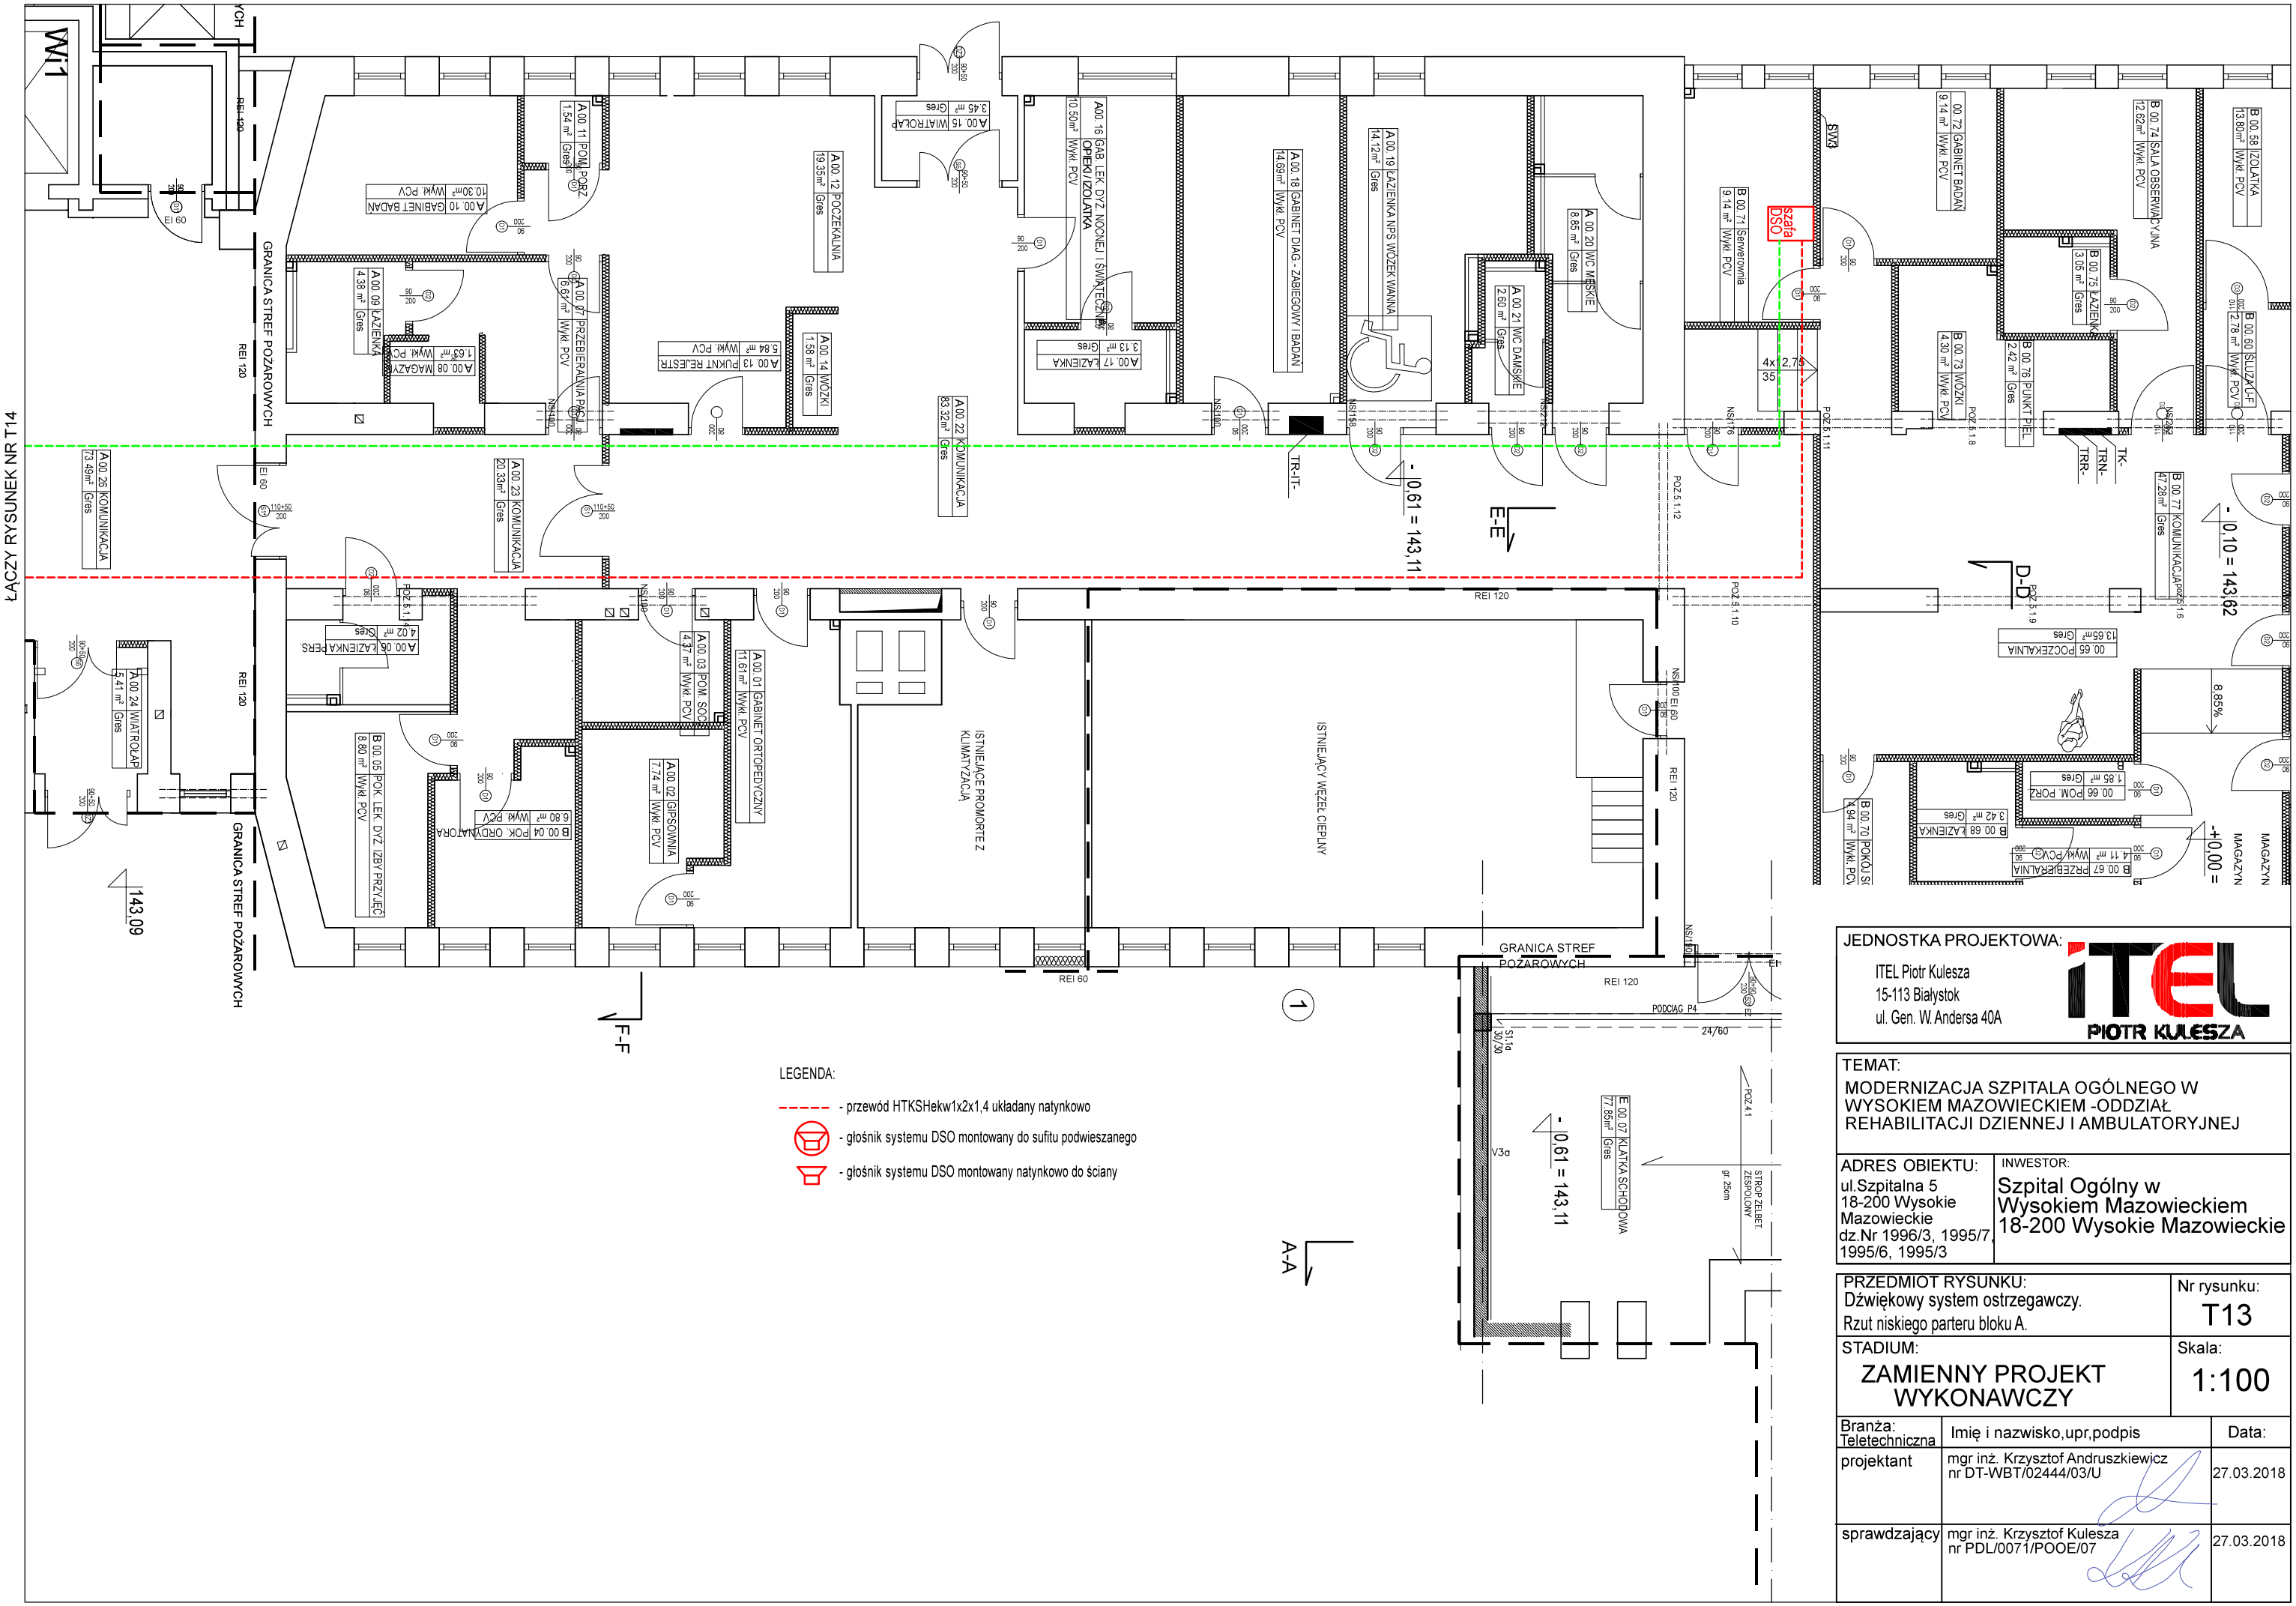

JEDNOSTKA PROJEKTOWA:

ITEL Piotr Kulesza
15-113 Białystok
ul. Gen. W. Andersa 40A

iTEL PIOTR KULESZA

TEMAT:

MODERNIZACJA SZPITALA OGÓLNEGO W WYSOKIEM MAZOWIECKIEM -ODDZIAŁ REHABILITACJI DZIENNEJ I AMBULATORYJNEJ

ADRES OBIEKTU:
ul.Szpitalna 5
18-200 Wysokie Mazowieckie
dz.Nr 1996/3, 1995/7, 1995/6, 1995/3

INWESTOR:
Szpital Ogólny w Wysokiem Mazowieckiem
18-200 Wysokie Mazowieckie

PRZEDMIOT RYSUNKU:
Dźwiękowy system ostrzegawczy.
Rzut niskiego parteru bloku A.

Nr rysunku: T13

STADIUM: ZAMIENNY PROJEKT WYKONAWCZY

Skala: 1:100

Branża: Teletechniczna	Imię i nazwisko,upr,podpis	Data:
projektant	mgr inż. Krzysztof Andruszkiewicz nr DT-WBT/02444/03/U	27.03.2018
sprawdzający	mgr inż. Krzysztof Kulesza nr PDL/0071/POOE/07	27.03.2018